



**ДЕПАРТАМЕНТ
ИМУЩЕСТВЕННЫХ И ЗЕМЕЛЬНЫХ ОТНОШЕНИЙ
КОСТРОМСКОЙ ОБЛАСТИ**

РАСПОРЯЖЕНИЕ

от 31.10 2024 г. № 1024

г. Кострома

Об установлении публичного сервитута

В соответствии со статьей 23, главой V.7 Земельного кодекса Российской Федерации, постановлением администрации Костромской области от 10 ноября 2011 года № 372-а «Об утверждении схемы территориального планирования Костромской области», постановлением губернатора Костромской области от 28 января 2019 № 18 «Об утверждении программы газификации жилищно-коммунального хозяйства, промышленных и иных организаций Костромской области на 2019-2030 годы», постановлением администрации Костромской области от 26.03.2015 № 115-а «Об утверждении порядка определения размера платы по соглашению об установлении сервитута в отношении земельных участков, находящихся в собственности Костромской области, и земельных участков, государственная собственность на которые не разграничена», постановлением губернатора Костромской области от 29 мая 2015 года № 96 «О департаменте имущественных и земельных отношений Костромской области», на основании ходатайства общества с ограниченной ответственностью «Газпром газификация»:

1. Установить публичный сервитут в отношении земельных участков и земель, указанных в приложении № 1 к настоящему распоряжению, для строительства и эксплуатации линейного объекта системы газоснабжения и его неотъемлемых технологических частей регионального значения «Межпоселковый газопровод ГРС Галич-г. Чухлома Чухломского района», сроком на 49 лет.

2. Определить обладателем публичного сервитута общество с ограниченной ответственностью «Газпром газификация» (ООО «Газпром

газификация»), адрес юридического лица: 194044, г. Санкт-Петербург, вн. тер. г. Муниципальный округ Сампсониевское, пр-кт Большой Сампсониевский, д. 60, литер А, ОГРН 1217800107744, ИНН 7813655197, адрес электронной почты: info@eoggazprom.ru.

3. Утвердить границы публичного сервитута в соответствии с графическим описанием местоположения границ публичного сервитута (приложение №2 к настоящему распоряжению).

4. Плата за публичный сервитут рассчитывается пропорционально площади земельного участка и (или) земель в установленных границах публичного сервитута:

1) в отношении земельного участка, находящегося в государственной или муниципальной собственности и не обремененного правами третьих лиц, в размере 0,01 процента кадастровой стоимости такого земельного участка за каждый год его использования;

2) в отношении земельного участка и (или) земель кадастровая стоимость которых не определена, в размере 0,01 процента среднего уровня кадастровой стоимости земельного участка по муниципальному району (муниципальному округу, городскому округу) за каждый год его использования.

5. Плата за публичный сервитут в отношении земель или земельных участков, находящихся в государственной или муниципальной собственности и не предоставленных гражданам или юридическим лицам, вносится обладателем публичного сервитута единовременным платежом не позднее шести месяцев со дня принятия решения об его установлении.

6. Срок, в течение которого использование земельных участков (их частей) и (или) расположенного на нем объекта недвижимого имущества в соответствии с их разрешенным использованием будет невозможно или существенно затруднено в связи с осуществлением сервитута - 10 месяцев.

7. Утвердить график выполнения работ при строительстве и эксплуатации объекта: «Межпоселковый газопровод ГРС Галич-г. Чухлома Чухломского район» (приложению №3 к настоящему распоряжению.)

8. Публичный сервитут считается установленным со дня внесения сведений о нем в Единый государственный реестр недвижимости.

9. Обществу с ограниченной ответственностью «Газпром газификация» (далее - ООО «Газпром газификация»):

1) до начала работ по строительству линейных объектов системы газоснабжения на земельных участках, указанных в приложении № 1 к настоящему распоряжению, заключить с собственниками земельных участков, находящихся в частной собственности, или арендаторами, землепользователями, землевладельцами земельных участков, находящихся в государственной или муниципальной собственности, в отношении которых установлен публичный сервитут, соглашения об осуществлении публичного сервитута, предусматривающие размер платы за установление публичного сервитута;

2) привести земельные участки и земли, указанные в приложении №1 к настоящему распоряжению, в состояние, пригодное для использования в соответствии с видом разрешенного использования, в срок не позднее чем три месяца после завершения строительства линейных объектов системы газоснабжения;

3) обеспечить установление зоны с особыми условиями использования территории в порядке, установленном постановлением Правительства Российской Федерации от 20 ноября 2000 года № 878 «Об установлении правил охраны газораспределительных сетей».

10. Отделу управления областными землями департамента имущественных и земельных отношений Костромской области в срок не позднее пяти рабочих дней со дня принятия настоящего распоряжения:

1) обеспечить направление ООО «Газпром газификация» копии настоящего распоряжения, сведений, предусмотренных подпунктом 5 пункта 7 статьи 39.43 Земельного кодекса Российской Федерации;

2) обеспечить направление копии настоящего распоряжения в Управление Федеральной службы государственной регистрации, кадастра и картографии по Костромской области;

3) обеспечить размещение настоящего распоряжения на официальном сайте департамента имущественных и земельных отношений Костромской области в информационно - телекоммуникационной сети «Интернет».

11. Настоящее распоряжение вступает в силу со дня его подписания и подлежит официальному опубликованию.

Заместитель директора департамента



Е.Е.Красавина

Перечень кадастровых номеров существующих земельных участков, на которых линейный объект может быть размещен на условиях сервитута, публичного сервитута, их адреса или описание местоположения, перечень и адреса расположенных на таких земельных участках объектов недвижимого имущества

№ п/п	Перечень кадастровых номеров существующих ЗУ, на которых линейный объект может быть размещен на условиях сервитута, публичного сервитута, их адреса или описание местоположения, перечень и адреса расположенных на таких ЗУ объектов недвижимого имущества	Площадь устанавливаемых публичных сервитутов, кв.м	Цель образования публичного сервитута/ Срок/Обладатель публичного сервитута (если публичный сервитут установлен для целей, предусмотренных статьей 39.37 Земельного кодекса Российской Федерации)	Вид разрешенного использования существующих земельных участков	Вид права, правообладатель, ограничение прав и обременение ЗУ, объекта недвижимости
1	2	3	4	5	6
1	44:04:000000:730 Костромская область, Галичский р-н., Галичское лесничество, Березовское участковое лесничество, кварталы №170, 171, 172 ч., 173 ч., 174, 175, 176, 180-182, 184, 189-193, 203-206, 212, 218, 251 ч.	18877	207439 Установить публичный сервитут в целях строительства и эксплуатации линейного объекта системы газоснабжения и его неотъемлемых технологических частей регионального значения «Межпоселковый газопровод ГРС Галич-г. Чухлома Чухломского района» в соответствии с пунктом 1 статьи 39.37 Земельного кодекса Российской Федерации. Испрашиваемый срок	Заготовка древесины	государственная собственность, Российская Федерация собственность 44:04:000000:730-44/016/2021-1 от 04.03.2021 аренда ООО «ГаличЛес» инн 4433000086
2	единое землепользование 44:04:000000:361 (обособленные участки 44:04:103103:38, 44:04:103103:34, 44:04:103103:31, 44:04:103103:30) Костромская обл, р-н Галичский, ЗАО "Кировское"	3891		для сельскохозяйственного использования	частная собственность общество с ограниченной ответственностью «Ладыгино», ИНН 4411004263, собственность 44:04:000000:361-44/001/2017-2 от 28.04.2017
3	44:04:103103:58 Костромская обл., Галичский р-н.	132		для строительства объекта: «1	нет прав

				<p>публичного сервитута 49 лет; в пользу ООО "Газпром газификация ИНН 7813655197</p>	<p>пусковой комплекс.ГРС Галич-ГРС Парфеньево» в составе стройки: «Газопровод- отвод Галич- Мантурово- Шарья Костромской области</p>	
4	<p>44:04:000000:385¹ Костромская область, Галичский р-н</p>	7658			<p>земли лесного фонда</p>	<p>государственная собственность, Российская Федерация собственность 44- 01.04-45.2004-1914 от 01.07.2004</p>
5	<p>единое землепользование 44:04:000000:83(обособленный участок 44:04:000000:700) Костромская область, р-н Галичский, Автодорога Судиславль-Галич- Чухлома(32-100км)</p>	400			<p>Автодорога Судиславль- Галич- Чухлома(32- 100км)</p>	<p>государственная собственность, Костромская область, собственность № 44:04:000000:83-44/016/2018-1 от 29.03.2018 Постоянное (бессрочное) пользование Областное государственное бюджетное учреждение "Костромское областное управление автомобильных дорог общего пользования "Костромаавтодор", ИНН: 4400000299, №44:04:000000:83- 44/001/2017-1 от 01.08.2017</p>

¹ Лесной участок, ранее учтенный, границы которого не установлены согласно действующего законодательства

6	44:04:000000:239 ² Костромская область, р-н Галичский	28			Подъезд к Зеленцино	нет прав
7	44:04:000000:824 Российская Федерация, Костромская область, Галичский район, Галичское лесничество, Ореховское участковое лесничество, кварталы 1-3, 6-11, 15-18, 32-40, 50-55, части кварталов 56, 57, 58, 59; Заозерное участковое лесничество, кварталы 1-14, 17-23, 25, 26, 28-33, 38, 50; Лопаревское участковое лесничество, кварталы 1-4	16435			Заготовка древесины	Государственная собственность, Российская Федерация, собственность 44:04:000000:824-44/016/2024-1 от 21.06.2024
8	44:04:103101:183 Костромская область, Галичский р-н, в границах совхоза «Кировский» на север от дер. Зеленцино	2627			для сельскохозяйств енного использования	Государственная собственность, Муниципальное образование Степановское сельское поселение Галичского муниципального района Костромской области, собственность 44:04:103101:183-44/016/2024-1 от 27.06.2024
9	44:23:000000:302 ³ Костромская обл, р-н Чухломский, Чухломский лесхоз-в северо-восточной части Костромской области на территории Чухломского административного района, лесничества: Чухломское, Судайское	54745			лесной участок	государственная собственность, Российская Федерация собственность 44- 01.23-41.2004-3487 от 25.11.2004 аренда ООО «Спектр» инн 4429004151; ООО «Дуэт» инн 4429004289; СПК «Родник» инн 4429002482;
10	44:23:000000:350 ⁴	38767			земли лесного	государственная

² Земельный участок, ранее учтенный, границы которого не установлены согласно действующего законодательства

³ Лесной участок, ранее учтенный, границы которого не установлены согласно действующего законодательства

	Костромская область, Чухломский район, лесничество ФГУ "Чухломский лесхоз"				фонда	собственность, Российская Федерация собственность 44-01.23-45.2004-1911 от 01.07.2004 аренда ИП Рассечкин Сергей Алексеевич инн 442900037652
11	44:23:143401:169 Российская Федерация, Костромская область, Чухломский район, в границах сельскохозяйственного кооператива "Чухломский" на юге дер. Платуново	2026			для сельскохозяйственного использования	Государственная собственность, Муниципальное образование Чухломское сельское поселение Чухломского муниципального района Костромской области, собственность 44:23:143401:169-44/016/2024-1 от 13.06.2024
12	44:23:143301:122 Российская Федерация, Костромская область, Чухломский район, в границах сельскохозяйственного кооператива "Чухломский" в 400 метров на восток от дер. Хорошево	561			для сельскохозяйственного использования	Государственная собственность, Муниципальное образование Чухломское сельское поселение Чухломского муниципального района Костромской области, собственность 44:23:143301:122-44/016/2024-1 от 13.06.2024
13	44:23:000000:7 ⁵ обл. Костромская, р-н Чухломский	64			подъезд к Луковцино	нет прав
14	44:23:000000:575 Российская Федерация, Костромская область, Чухломский район, в границах колхоза "Рассвет"	11223			для сельскохозяйственного использования	Государственная собственность, Муниципальное образование Чухломское сельское поселение Чухломского муниципального района Костромской области, собственность

⁴ Лесной участок, ранее учтенный, границы которого не установлены согласно действующего законодательства

⁵ Земельный участок, ранее учтенный, границы которого не установлены согласно действующего законодательства

					44:23:000000:575-44/016/2024-1 от 18.06.2024
15	44:23:000000:11 ⁶ обл. Костромская, р-н Чухломский	96			подъезд к Пыхино нет прав
16	44:23:143102:119 Костромская обл., Чухломский р-н.	1530			для сельскохозяйств енного производства государственная собственность, Муниципальное образование Чухломское сельское поселение Чухломского муниципального района Костромской области, собственность 44-44- 08/003/2011-041 от 08.02.2011
17	44:23:143102:256 Российская Федерация, Костромская область, Чухломский район, в границах колхоза "Рассвет"	1113			Для сельскохозяйств енного производства государственная собственность, Муниципальное образование Чухломское сельское поселение Чухломского муниципального района Костромской области, собственность 44:23:143102:256-44/016/2024-1 от 18.06.2024
18	44:23:000000:272 ⁷ обл. Костромская, р-н Чухломский	202			Автодорога Судиславль- Галич-Чухлома государственная собственность, Костромская область, собственность № 44:23:000000:272-44/016/2018-2 от 13.07.2018 Постоянное (бессрочное) пользование Областное государственное бюджетное учреждение "Костромское областное управление автомобильных дорог общего пользования

⁶ Земельный участок, ранее учтенный, границы которого не установлены согласно действующего законодательства

⁷ Земельный участок, ранее учтенный, границы которого не установлены согласно действующего законодательства

					"Костромаавтодор", ИНН: 4400000299, №44:23:000000:272- 44/016/2018-2 от 13.07.2018
19	44:23:143103:173 Российская Федерация, Костромская область, Чухломский район, в границах колхоза "Рассвет"	1634			государственная собственность, Муниципальное образование Чухломское сельское поселение Чухломского муниципального района Костромской области, собственность 44:23:143103:173-44/016/2024-1 от 18.06.2024
20	44:04:103103	11737			
21	44:04:103111	1811			
22	44:04:103101	12547			
23	44:04:104005	227			
24	44:23:143701	1962			
25	44:23:144808	1456			
26	44:23:143601	2600			
27	44:23:143501	1929			
28	44:23:143401	852			
29	44:23:141402	1150			
30	44:23:143301	1238			
31	44:23:143102	7921			
Всего:		207439			

Публичный сервитут в целях строительства и эксплуатации линейного объекта системы газоснабжения: "Межпоселковый газопровод ГРС Галич-г. Чухлома Чухломского района"

(наименование объекта, местоположение границ которого описано (далее - объект))

Раздел 1

Сведения об объекте		
№ п/п	Характеристики объекта	Описание характеристик
1	2	3
1	Местоположение объекта	Костромская область
2	Площадь объекта +/- величина погрешности определения площади (Р+/- Дельта Р)	207439 кв.м ± 159.41 кв.м
3	Иные характеристики объекта	Публичный сервитут устанавливается для использования земель и земельных участков в целях строительства и эксплуатации линейного объекта системы газоснабжения: "Межпоселковый газопровод ГРС Галич-г. Чухлома Чухломского района" Срок действия публичного сервитута устанавливается на 49 лет. Публичный сервитут установлен в пользу ООО "Газпром газификация" ОГРН 1217800107744, ИНН 7813655197, юридический адрес и фактический адрес: 194044, г. Санкт-Петербург, вн. тер. г. муниципальный округ Сампсониевское, пр-кт Большой Сампсониевский, д. 60, литера А, адрес электронной почты: info@eoggazprom.ru

Раздел 2

Сведения о местоположении границ объекта					
1. Система координат <u>МСК-44, зона 1</u>					
2. Сведения о характерных точках границ объекта					
Обозначение характерных точек границ	Координаты, м		Метод определения координат характерной точки	Средняя квадратическая погрешность положения характерной точки (M_t), м	Описание обозначения точки на местности (при наличии)
	X	Y			
1	2	3	4	5	6
1	367410.57	1307540.16	Аналитический метод	0.10	–
2	367616.61	1307684.47	Аналитический метод	0.10	–
3	367616.07	1307685.31	Аналитический метод	0.10	–
4	367691.39	1307738.07	Аналитический метод	0.10	–
5	367693.62	1307739.81	Аналитический метод	0.10	–
6	367694.66	1307740.76	Аналитический метод	0.10	–
7	367696.59	1307742.83	Аналитический метод	0.10	–
8	367765.81	1307825.35	Аналитический метод	0.10	–
9	367767.51	1307827.60	Аналитический метод	0.10	–
10	367768.27	1307828.80	Аналитический метод	0.10	–
11	367769.60	1307831.29	Аналитический метод	0.10	–
12	367809.38	1307916.62	Аналитический метод	0.10	–
13	367810.28	1307916.20	Аналитический метод	0.10	–
14	367822.79	1307943.02	Аналитический метод	0.10	–
15	367821.88	1307943.45	Аналитический метод	0.10	–
16	367826.25	1307952.82	Аналитический метод	0.10	–
17	367827.38	1307954.94	Аналитический метод	0.10	–
18	367828.03	1307955.96	Аналитический метод	0.10	–
19	367829.47	1307957.88	Аналитический метод	0.10	–
20	367869.09	1308005.10	Аналитический метод	0.10	–
21	367870.25	1308006.59	Аналитический метод	0.10	–
22	367871.30	1308008.15	Аналитический метод	0.10	–
23	367872.25	1308009.78	Аналитический метод	0.10	–
24	367873.07	1308011.48	Аналитический метод	0.10	–
25	367873.78	1308013.23	Аналитический метод	0.10	–
26	367891.04	1308060.67	Аналитический метод	0.10	–
27	367912.48	1308052.86	Аналитический метод	0.10	–
28	367962.25	1308034.76	Аналитический метод	0.10	–
29	367962.59	1308035.70	Аналитический метод	0.10	–
30	368027.02	1308012.25	Аналитический метод	0.10	–
31	368036.55	1308008.79	Аналитический метод	0.10	–
32	368041.38	1308007.52	Аналитический метод	0.10	–
33	368046.35	1308007.17	Аналитический метод	0.10	–
34	368051.31	1308007.73	Аналитический метод	0.10	–
35	368056.08	1308009.20	Аналитический метод	0.10	–
36	368060.49	1308011.52	Аналитический метод	0.10	–
37	368196.44	1308099.82	Аналитический метод	0.10	–
38	368196.98	1308098.98	Аналитический метод	0.10	–
39	368239.65	1308126.70	Аналитический метод	0.10	–
40	368240.30	1308127.11	Аналитический метод	0.10	–
41	368240.63	1308127.31	Аналитический метод	0.10	–
42	368241.31	1308127.68	Аналитический метод	0.10	–
43	368251.04	1308132.86	Аналитический метод	0.10	–
44	368250.57	1308133.74	Аналитический метод	0.10	–
45	368360.91	1308192.42	Аналитический метод	0.10	–
46	368361.38	1308191.54	Аналитический метод	0.10	–
47	368371.14	1308196.73	Аналитический метод	0.10	–
48	368370.67	1308197.62	Аналитический метод	0.10	–
49	368381.65	1308203.46	Аналитический метод	0.10	–
50	368382.12	1308202.57	Аналитический метод	0.10	–
51	368413.86	1308219.45	Аналитический метод	0.10	–

52	368415.55	1308220.43	Аналитический метод	0.10	–
53	368416.37	1308220.96	Аналитический метод	0.10	–
54	368417.95	1308222.11	Аналитический метод	0.10	–
55	368442.88	1308241.59	Аналитический метод	0.10	–
56	368442.27	1308242.38	Аналитический метод	0.10	–
57	368455.02	1308252.35	Аналитический метод	0.10	–
58	368466.45	1308261.28	Аналитический метод	0.10	–
59	368467.06	1308260.49	Аналитический метод	0.10	–
60	368496.52	1308283.51	Аналитический метод	0.10	–
61	368495.90	1308284.30	Аналитический метод	0.10	–
62	368509.79	1308295.15	Аналитический метод	0.10	–
63	368512.76	1308297.47	Аналитический метод	0.10	–
64	368514.84	1308299.09	Аналитический метод	0.10	–
65	368516.67	1308300.51	Аналитический метод	0.10	–
66	368517.60	1308301.17	Аналитический метод	0.10	–
67	368518.47	1308301.78	Аналитический метод	0.10	–
68	368519.69	1308302.45	Аналитический метод	0.10	–
69	368520.20	1308301.59	Аналитический метод	0.10	–
70	368561.93	1308326.67	Аналитический метод	0.10	–
71	368561.41	1308327.53	Аналитический метод	0.10	–
72	368564.38	1308329.31	Аналитический метод	0.10	–
73	368571.58	1308333.64	Аналитический метод	0.10	–
74	368572.10	1308332.78	Аналитический метод	0.10	–
75	368607.62	1308354.13	Аналитический метод	0.10	–
76	368612.51	1308357.07	Аналитический метод	0.10	–
77	368611.99	1308357.93	Аналитический метод	0.10	–
78	368649.96	1308380.75	Аналитический метод	0.10	–
79	368754.40	1308443.52	Аналитический метод	0.10	–
80	368754.91	1308442.66	Аналитический метод	0.10	–
81	368785.28	1308460.91	Аналитический метод	0.10	–
82	368784.77	1308461.77	Аналитический метод	0.10	–
83	368858.20	1308505.91	Аналитический метод	0.10	–
84	368858.72	1308505.05	Аналитический метод	0.10	–
85	368968.20	1308570.85	Аналитический метод	0.10	–
86	368967.69	1308571.71	Аналитический метод	0.10	–
87	369095.66	1308648.62	Аналитический метод	0.10	–
88	369095.94	1308648.79	Аналитический метод	0.10	–
89	369096.36	1308649.03	Аналитический метод	0.10	–
90	369263.48	1308741.69	Аналитический метод	0.10	–
91	369263.97	1308740.81	Аналитический метод	0.10	–
92	369323.64	1308773.90	Аналитический метод	0.10	–
93	369323.81	1308774.00	Аналитический метод	0.10	–
94	369324.07	1308774.14	Аналитический метод	0.10	–
95	369527.82	1308891.81	Аналитический метод	0.10	–
96	369527.32	1308892.68	Аналитический метод	0.10	–
97	369533.92	1308896.58	Аналитический метод	0.10	–
98	369540.53	1308900.44	Аналитический метод	0.10	–
99	369547.16	1308904.27	Аналитический метод	0.10	–
100	369553.81	1308908.07	Аналитический метод	0.10	–
101	369560.49	1308911.83	Аналитический метод	0.10	–
102	369694.81	1308986.30	Аналитический метод	0.10	–
103	369695.31	1308985.41	Аналитический метод	0.10	–
104	369731.41	1309005.43	Аналитический метод	0.10	–
105	369730.92	1309006.32	Аналитический метод	0.10	–
106	369773.56	1309029.97	Аналитический метод	0.10	–
107	369774.05	1309029.10	Аналитический метод	0.10	–
108	369839.86	1309065.59	Аналитический метод	0.10	–
109	369840.54	1309065.95	Аналитический метод	0.10	–
110	369851.70	1309071.64	Аналитический метод	0.10	–
111	370017.21	1309156.00	Аналитический метод	0.10	–
112	370016.76	1309156.89	Аналитический метод	0.10	–
113	370166.29	1309233.10	Аналитический метод	0.10	–
114	370166.75	1309232.21	Аналитический метод	0.10	–
115	370274.56	1309287.16	Аналитический метод	0.10	–
116	370274.11	1309288.05	Аналитический метод	0.10	–
117	370295.58	1309299.00	Аналитический метод	0.10	–
118	370300.29	1309289.77	Аналитический метод	0.10	–

119	370323.00	1309245.19	Аналитический метод	0.10	–
120	370322.11	1309244.75	Аналитический метод	0.10	–
121	370324.39	1309240.27	Аналитический метод	0.10	–
122	370328.33	1309232.54	Аналитический метод	0.10	–
123	370329.22	1309233.00	Аналитический метод	0.10	–
124	370333.00	1309225.58	Аналитический метод	0.10	–
125	370352.15	1309235.33	Аналитический метод	0.10	–
126	370352.60	1309234.44	Аналитический метод	0.10	–
127	370926.76	1309527.08	Аналитический метод	0.10	–
128	370930.91	1309528.69	Аналитический метод	0.10	–
129	370933.08	1309529.17	Аналитический метод	0.10	–
130	370937.52	1309529.47	Аналитический метод	0.10	–
131	370965.89	1309528.48	Аналитический метод	0.10	–
132	370968.82	1309528.53	Аналитический метод	0.10	–
133	370970.28	1309528.67	Аналитический метод	0.10	–
134	370973.17	1309529.18	Аналитический метод	0.10	–
135	371116.75	1309562.35	Аналитический метод	0.10	–
136	371117.50	1309562.51	Аналитический метод	0.10	–
137	371118.63	1309562.70	Аналитический метод	0.10	–
138	371178.27	1309571.08	Аналитический метод	0.10	–
139	371182.65	1309572.06	Аналитический метод	0.10	–
140	371186.82	1309573.73	Аналитический метод	0.10	–
141	371190.67	1309576.05	Аналитический метод	0.10	–
142	371194.10	1309578.94	Аналитический метод	0.10	–
143	371197.02	1309582.36	Аналитический метод	0.10	–
144	371201.49	1309588.51	Аналитический метод	0.10	–
145	371203.74	1309591.61	Аналитический метод	0.10	–
146	371202.94	1309592.20	Аналитический метод	0.10	–
147	371236.32	1309638.16	Аналитический метод	0.10	–
148	371237.13	1309637.58	Аналитический метод	0.10	–
149	371263.75	1309674.23	Аналитический метод	0.10	–
150	371273.27	1309687.33	Аналитический метод	0.10	–
151	371273.82	1309688.06	Аналитический метод	0.10	–
152	371274.41	1309688.77	Аналитический метод	0.10	–
153	371275.03	1309689.46	Аналитический метод	0.10	–
154	371275.67	1309690.12	Аналитический метод	0.10	–
155	371276.35	1309690.75	Аналитический метод	0.10	–
156	371275.64	1309691.46	Аналитический метод	0.10	–
157	371276.75	1309692.40	Аналитический метод	0.10	–
158	371277.92	1309693.27	Аналитический метод	0.10	–
159	371279.14	1309694.06	Аналитический метод	0.10	–
160	371280.40	1309694.78	Аналитический метод	0.10	–
161	371281.71	1309695.41	Аналитический метод	0.10	–
162	371293.83	1309700.81	Аналитический метод	0.10	–
163	371294.23	1309699.89	Аналитический метод	0.10	–
164	371351.25	1309725.29	Аналитический метод	0.10	–
165	371344.53	1309740.38	Аналитический метод	0.10	–
166	371343.62	1309739.97	Аналитический метод	0.10	–
167	371342.06	1309743.47	Аналитический метод	0.10	–
168	371320.60	1309791.65	Аналитический метод	0.10	–
169	371318.13	1309797.20	Аналитический метод	0.10	–
170	371348.45	1309810.70	Аналитический метод	0.10	–
171	371355.01	1309814.20	Аналитический метод	0.10	–
172	371361.00	1309818.61	Аналитический метод	0.10	–
173	371366.31	1309823.82	Аналитический метод	0.10	–
174	371370.81	1309829.74	Аналитический метод	0.10	–
175	371374.43	1309836.23	Аналитический метод	0.10	–
176	371386.50	1309862.14	Аналитический метод	0.10	–
177	371405.17	1309853.43	Аналитический метод	0.10	–
178	371404.80	1309852.50	Аналитический метод	0.10	–
179	371417.76	1309846.46	Аналитический метод	0.10	–
180	371491.12	1309873.17	Аналитический метод	0.10	–
181	371490.78	1309874.11	Аналитический метод	0.10	–
182	371525.54	1309886.77	Аналитический метод	0.10	–
183	371525.88	1309885.83	Аналитический метод	0.10	–
184	371767.03	1309973.63	Аналитический метод	0.10	–
185	371767.69	1309973.84	Аналитический метод	0.10	–

186	371768.58	1309974.11	Аналитический метод	0.10	–
187	371768.53	1309975.14	Аналитический метод	0.10	–
188	371791.78	1309982.26	Аналитический метод	0.10	–
189	371792.07	1309981.30	Аналитический метод	0.10	–
190	371958.61	1310032.24	Аналитический метод	0.10	–
191	371958.31	1310033.19	Аналитический метод	0.10	–
192	372041.98	1310058.78	Аналитический метод	0.10	–
193	372042.44	1310058.91	Аналитический метод	0.10	–
194	372042.91	1310059.04	Аналитический метод	0.10	–
195	372055.52	1310062.18	Аналитический метод	0.10	–
196	372055.77	1310061.21	Аналитический метод	0.10	–
197	372113.36	1310075.58	Аналитический метод	0.10	–
198	372113.12	1310076.55	Аналитический метод	0.10	–
199	372146.34	1310084.84	Аналитический метод	0.10	–
200	372146.58	1310083.87	Аналитический метод	0.10	–
201	372384.51	1310143.22	Аналитический метод	0.10	–
202	372384.15	1310144.16	Аналитический метод	0.10	–
203	372399.39	1310147.96	Аналитический метод	0.10	–
204	372399.41	1310146.94	Аналитический метод	0.10	–
205	372618.94	1310201.70	Аналитический метод	0.10	–
206	372620.82	1310202.24	Аналитический метод	0.10	–
207	372621.74	1310202.56	Аналитический метод	0.10	–
208	372623.56	1310203.29	Аналитический метод	0.10	–
209	372695.38	1310235.28	Аналитический метод	0.10	–
210	372697.09	1310235.96	Аналитический метод	0.10	–
211	372697.97	1310236.24	Аналитический метод	0.10	–
212	372699.76	1310236.70	Аналитический метод	0.10	–
213	372803.54	1310258.77	Аналитический метод	0.10	–
214	372804.68	1310259.04	Аналитический метод	0.10	–
215	372805.25	1310259.19	Аналитический метод	0.10	–
216	372806.37	1310259.53	Аналитический метод	0.10	–
217	372865.39	1310278.72	Аналитический метод	0.10	–
218	372992.83	1310320.14	Аналитический метод	0.10	–
219	373014.41	1310327.15	Аналитический метод	0.10	–
220	373015.59	1310327.50	Аналитический метод	0.10	–
221	373016.18	1310327.65	Аналитический метод	0.10	–
222	373017.38	1310327.90	Аналитический метод	0.10	–
223	373333.19	1310383.62	Аналитический метод	0.10	–
224	373334.15	1310383.81	Аналитический метод	0.10	–
225	373335.57	1310384.15	Аналитический метод	0.10	–
226	374069.21	1310580.82	Аналитический метод	0.10	–
227	374071.85	1310570.99	Аналитический метод	0.10	–
228	374475.43	1310679.19	Аналитический метод	0.10	–
229	374475.18	1310680.15	Аналитический метод	0.10	–
230	374524.03	1310693.25	Аналитический метод	0.10	–
231	374524.29	1310692.28	Аналитический метод	0.10	–
232	374551.38	1310699.55	Аналитический метод	0.10	–
233	374553.10	1310700.06	Аналитический метод	0.10	–
234	374554.78	1310700.69	Аналитический метод	0.10	–
235	374555.60	1310701.05	Аналитический метод	0.10	–
236	374555.19	1310701.96	Аналитический метод	0.10	–
237	374555.84	1310702.26	Аналитический метод	0.10	–
238	374556.81	1310702.75	Аналитический метод	0.10	–
239	374570.55	1310710.06	Аналитический метод	0.10	–
240	374572.73	1310711.08	Аналитический метод	0.10	–
241	374573.86	1310711.50	Аналитический метод	0.10	–
242	374576.18	1310712.16	Аналитический метод	0.10	–
243	374599.70	1310717.60	Аналитический метод	0.10	–
244	374615.02	1310721.14	Аналитический метод	0.10	–
245	374629.38	1310724.45	Аналитический метод	0.10	–
246	374629.44	1310723.44	Аналитический метод	0.10	–
247	374743.02	1310749.68	Аналитический метод	0.10	–
248	374742.80	1310750.65	Аналитический метод	0.10	–
249	374825.41	1310769.74	Аналитический метод	0.10	–
250	374825.64	1310768.76	Аналитический метод	0.10	–
251	374871.09	1310779.26	Аналитический метод	0.10	–
252	375103.03	1310837.12	Аналитический метод	0.10	–

253	375098.06	1310857.02	Аналитический метод	0.10	–
254	376460.36	1311196.86	Аналитический метод	0.10	–
255	376460.12	1311197.83	Аналитический метод	0.10	–
256	376594.33	1311231.31	Аналитический метод	0.10	–
257	376594.58	1311230.34	Аналитический метод	0.10	–
258	378141.71	1311616.28	Аналитический метод	0.10	–
259	378269.93	1311648.26	Аналитический метод	0.10	–
260	378624.87	1311736.81	Аналитический метод	0.10	–
261	378982.22	1311832.60	Аналитический метод	0.10	–
262	379261.02	1311891.90	Аналитический метод	0.10	–
263	379302.83	1311900.42	Аналитический метод	0.10	–
264	379377.52	1311915.62	Аналитический метод	0.10	–
265	379377.38	1311916.61	Аналитический метод	0.10	–
266	379432.51	1311927.84	Аналитический метод	0.10	–
267	379441.74	1311929.72	Аналитический метод	0.10	–
268	379441.94	1311928.74	Аналитический метод	0.10	–
269	379452.94	1311930.98	Аналитический метод	0.10	–
270	379452.74	1311931.96	Аналитический метод	0.10	–
271	379506.35	1311942.87	Аналитический метод	0.10	–
272	379506.55	1311941.89	Аналитический метод	0.10	–
273	379528.68	1311946.39	Аналитический метод	0.10	–
274	379528.48	1311947.37	Аналитический метод	0.10	–
275	379532.96	1311948.28	Аналитический метод	0.10	–
276	379533.16	1311947.30	Аналитический метод	0.10	–
277	379644.27	1311969.93	Аналитический метод	0.10	–
278	379644.08	1311970.91	Аналитический метод	0.10	–
279	379836.58	1312010.10	Аналитический метод	0.10	–
280	379836.78	1312009.11	Аналитический метод	0.10	–
281	379873.21	1312016.53	Аналитический метод	0.10	–
282	380000.65	1312042.48	Аналитический метод	0.10	–
283	380433.22	1312130.53	Аналитический метод	0.10	–
284	380576.74	1312152.01	Аналитический метод	0.10	–
285	380686.99	1312168.50	Аналитический метод	0.10	–
286	380714.36	1312172.60	Аналитический метод	0.10	–
287	380718.30	1312173.48	Аналитический метод	0.10	–
288	380722.08	1312174.92	Аналитический метод	0.10	–
289	380725.61	1312176.90	Аналитический метод	0.10	–
290	380728.81	1312179.36	Аналитический метод	0.10	–
291	380731.64	1312182.26	Аналитический метод	0.10	–
292	380755.25	1312214.08	Аналитический метод	0.10	–
293	380757.51	1312216.69	Аналитический метод	0.10	–
294	380760.16	1312218.91	Аналитический метод	0.10	–
295	380763.12	1312220.69	Аналитический метод	0.10	–
296	380766.32	1312221.98	Аналитический метод	0.10	–
297	380769.68	1312222.76	Аналитический метод	0.10	–
298	380869.73	1312237.72	Аналитический метод	0.10	–
299	380873.17	1312238.46	Аналитический метод	0.10	–
300	380876.48	1312239.62	Аналитический метод	0.10	–
301	380879.63	1312241.19	Аналитический метод	0.10	–
302	380882.56	1312243.14	Аналитический метод	0.10	–
303	380885.21	1312245.44	Аналитический метод	0.10	–
304	381032.51	1312390.23	Аналитический метод	0.10	–
305	381035.34	1312392.58	Аналитический метод	0.10	–
306	381036.90	1312393.57	Аналитический метод	0.10	–
307	381040.23	1312395.15	Аналитический метод	0.10	–
308	381339.26	1312507.00	Аналитический метод	0.10	–
309	381340.96	1312507.55	Аналитический метод	0.10	–
310	381342.68	1312507.97	Аналитический метод	0.10	–
311	381344.42	1312508.25	Аналитический метод	0.10	–
312	381346.18	1312508.38	Аналитический метод	0.10	–
313	381347.97	1312508.37	Аналитический метод	0.10	–
314	381349.55	1312508.30	Аналитический метод	0.10	–
315	381457.16	1312503.62	Аналитический метод	0.10	–
316	381467.78	1312503.15	Аналитический метод	0.10	–
317	381476.77	1312502.76	Аналитический метод	0.10	–
318	381475.74	1312479.15	Аналитический метод	0.10	–
319	381475.74	1312476.83	Аналитический метод	0.10	–

320	381475.93	1312474.50	Аналитический метод	0.10	–
321	381476.32	1312472.18	Аналитический метод	0.10	–
322	381476.90	1312469.90	Аналитический метод	0.10	–
323	381477.66	1312467.71	Аналитический метод	0.10	–
324	381478.93	1312464.49	Аналитический метод	0.10	–
325	381540.38	1312308.54	Аналитический метод	0.10	–
326	381543.81	1312302.31	Аналитический метод	0.10	–
327	381548.70	1312297.14	Аналитический метод	0.10	–
328	381554.73	1312293.37	Аналитический метод	0.10	–
329	381561.52	1312291.24	Аналитический метод	0.10	–
330	381568.63	1312290.89	Аналитический метод	0.10	–
331	382447.35	1312360.16	Аналитический метод	0.10	–
332	382461.60	1312361.03	Аналитический метод	0.10	–
333	382575.47	1312368.01	Аналитический метод	0.10	–
334	382608.47	1312370.03	Аналитический метод	0.10	–
335	382609.20	1312358.06	Аналитический метод	0.10	–
336	382753.44	1312366.90	Аналитический метод	0.10	–
337	382753.74	1312361.91	Аналитический метод	0.10	–
338	382756.17	1312322.31	Аналитический метод	0.10	–
339	382757.16	1312322.37	Аналитический метод	0.10	–
340	382757.34	1312319.52	Аналитический метод	0.10	–
341	382758.16	1312306.21	Аналитический метод	0.10	–
342	382757.16	1312306.15	Аналитический метод	0.10	–
343	382758.00	1312292.54	Аналитический метод	0.10	–
344	382758.36	1312289.46	Аналитический метод	0.10	–
345	382759.06	1312286.43	Аналитический метод	0.10	–
346	382760.09	1312283.50	Аналитический метод	0.10	–
347	382761.44	1312280.71	Аналитический метод	0.10	–
348	382763.09	1312278.08	Аналитический метод	0.10	–
349	382763.90	1312278.66	Аналитический метод	0.10	–
350	382765.43	1312276.69	Аналитический метод	0.10	–
351	382766.27	1312275.76	Аналитический метод	0.10	–
352	382768.05	1312274.03	Аналитический метод	0.10	–
353	382777.08	1312266.05	Аналитический метод	0.10	–
354	382776.41	1312265.30	Аналитический метод	0.10	–
355	382972.74	1312091.65	Аналитический метод	0.10	–
356	382977.51	1312088.25	Аналитический метод	0.10	–
357	382982.87	1312085.91	Аналитический метод	0.10	–
358	382988.61	1312084.75	Аналитический метод	0.10	–
359	382994.46	1312084.80	Аналитический метод	0.10	–
360	383000.18	1312086.07	Аналитический метод	0.10	–
361	383035.62	1312097.93	Аналитический метод	0.10	–
362	383038.25	1312098.96	Аналитический метод	0.10	–
363	383040.77	1312100.26	Аналитический метод	0.10	–
364	383043.15	1312101.80	Аналитический метод	0.10	–
365	383045.36	1312103.58	Аналитический метод	0.10	–
366	383047.37	1312105.57	Аналитический метод	0.10	–
367	383266.27	1312344.50	Аналитический метод	0.10	–
368	383266.26	1312351.36	Аналитический метод	0.10	–
369	383266.01	1312357.16	Аналитический метод	0.10	–
370	383265.01	1312357.11	Аналитический метод	0.10	–
371	383264.35	1312372.10	Аналитический метод	0.10	–
372	383265.35	1312372.15	Аналитический метод	0.10	–
373	383264.34	1312395.24	Аналитический метод	0.10	–
374	383903.43	1312423.24	Аналитический метод	0.10	–
375	383903.92	1312423.28	Аналитический метод	0.10	–
376	384115.18	1312451.10	Аналитический метод	0.10	–
377	384115.05	1312452.09	Аналитический метод	0.10	–
378	384210.89	1312464.72	Аналитический метод	0.10	–
379	384218.14	1312466.74	Аналитический метод	0.10	–
380	384224.55	1312470.67	Аналитический метод	0.10	–
381	384229.63	1312476.22	Аналитический метод	0.10	–
382	384232.98	1312482.96	Аналитический метод	0.10	–
383	384234.34	1312490.36	Аналитический метод	0.10	–
384	384235.71	1312523.26	Аналитический метод	0.10	–
385	384236.71	1312523.21	Аналитический метод	0.10	–
386	384239.45	1312588.92	Аналитический метод	0.10	–

387	384238.45	1312588.96	Аналитический метод	0.10	–
388	384239.95	1312624.80	Аналитический метод	0.10	–
389	384240.95	1312624.75	Аналитический метод	0.10	–
390	384240.98	1312625.50	Аналитический метод	0.10	–
391	384335.35	1312621.55	Аналитический метод	0.10	–
392	384335.39	1312622.55	Аналитический метод	0.10	–
393	384375.98	1312620.86	Аналитический метод	0.10	–
394	384375.94	1312619.86	Аналитический метод	0.10	–
395	384747.93	1312604.31	Аналитический метод	0.10	–
396	385250.87	1312587.68	Аналитический метод	0.10	–
397	385493.16	1312575.44	Аналитический метод	0.10	–
398	386634.59	1312537.71	Аналитический метод	0.10	–
399	386634.63	1312538.71	Аналитический метод	0.10	–
400	386743.21	1312535.11	Аналитический метод	0.10	–
401	386743.61	1312535.08	Аналитический метод	0.10	–
402	387048.33	1312498.25	Аналитический метод	0.10	–
403	387036.37	1312399.35	Аналитический метод	0.10	–
404	387032.92	1312370.76	Аналитический метод	0.10	–
405	387031.13	1312355.97	Аналитический метод	0.10	–
406	387106.07	1312346.91	Аналитический метод	0.10	–
407	387103.15	1312322.74	Аналитический метод	0.10	–
408	387107.12	1312322.26	Аналитический метод	0.10	–
409	387110.04	1312346.43	Аналитический метод	0.10	–
410	387112.93	1312346.08	Аналитический метод	0.10	–
411	387115.77	1312345.73	Аналитический метод	0.10	–
412	387131.78	1312343.80	Аналитический метод	0.10	–
413	387136.89	1312343.18	Аналитический метод	0.10	–
414	387143.11	1312342.43	Аналитический метод	0.10	–
415	387145.48	1312342.01	Аналитический метод	0.10	–
416	387146.64	1312341.72	Аналитический метод	0.10	–
417	387148.92	1312340.94	Аналитический метод	0.10	–
418	387163.65	1312335.02	Аналитический метод	0.10	–
419	387166.32	1312334.10	Аналитический метод	0.10	–
420	387167.69	1312333.75	Аналитический метод	0.10	–
421	387170.47	1312333.27	Аналитический метод	0.10	–
422	387180.51	1312332.05	Аналитический метод	0.10	–
423	387180.39	1312331.06	Аналитический метод	0.10	–
424	387308.07	1312315.62	Аналитический метод	0.10	–
425	387306.28	1312300.83	Аналитический метод	0.10	–
426	389454.11	1312041.18	Аналитический метод	0.10	–
427	389454.23	1312042.17	Аналитический метод	0.10	–
428	389473.60	1312039.83	Аналитический метод	0.10	–
429	389473.48	1312038.84	Аналитический метод	0.10	–
430	389813.15	1311997.77	Аналитический метод	0.10	–
431	390619.26	1311893.18	Аналитический метод	0.10	–
432	390621.82	1311892.69	Аналитический метод	0.10	–
433	390623.08	1311892.33	Аналитический метод	0.10	–
434	390625.51	1311891.40	Аналитический метод	0.10	–
435	390713.14	1311851.66	Аналитический метод	0.10	–
436	390715.87	1311850.59	Аналитический метод	0.10	–
437	390718.70	1311849.81	Аналитический метод	0.10	–
438	390721.59	1311849.33	Аналитический метод	0.10	–
439	390724.51	1311849.16	Аналитический метод	0.10	–
440	390727.44	1311849.29	Аналитический метод	0.10	–
441	390736.11	1311850.15	Аналитический метод	0.10	–
442	390814.39	1311857.83	Аналитический метод	0.10	–
443	390814.29	1311858.83	Аналитический метод	0.10	–
444	390843.60	1311861.70	Аналитический метод	0.10	–
445	390843.70	1311860.71	Аналитический метод	0.10	–
446	390864.86	1311862.79	Аналитический метод	0.10	–
447	390885.29	1311864.79	Аналитический метод	0.10	–
448	390886.29	1311864.87	Аналитический метод	0.10	–
449	390887.29	1311864.90	Аналитический метод	0.10	–
450	390888.29	1311864.88	Аналитический метод	0.10	–
451	390889.28	1311864.82	Аналитический метод	0.10	–
452	390890.28	1311864.71	Аналитический метод	0.10	–
453	391937.01	1311728.89	Аналитический метод	0.10	–

454	391938.86	1311728.72	Аналитический метод	0.10	–
455	391940.72	1311728.66	Аналитический метод	0.10	–
456	391942.57	1311728.73	Аналитический метод	0.10	–
457	391944.42	1311728.92	Аналитический метод	0.10	–
458	391946.25	1311729.23	Аналитический метод	0.10	–
459	391960.67	1311732.20	Аналитический метод	0.10	–
460	392062.62	1311753.14	Аналитический метод	0.10	–
461	392224.39	1311786.38	Аналитический метод	0.10	–
462	392224.87	1311786.50	Аналитический метод	0.10	–
463	392406.72	1311840.72	Аналитический метод	0.10	–
464	392408.85	1311841.45	Аналитический метод	0.10	–
465	392410.91	1311842.34	Аналитический метод	0.10	–
466	392412.89	1311843.40	Аналитический метод	0.10	–
467	392414.78	1311844.62	Аналитический метод	0.10	–
468	392416.57	1311845.98	Аналитический метод	0.10	–
469	392419.32	1311848.26	Аналитический метод	0.10	–
470	392418.68	1311849.03	Аналитический метод	0.10	–
471	392441.80	1311868.15	Аналитический метод	0.10	–
472	392442.44	1311867.38	Аналитический метод	0.10	–
473	392497.66	1311913.08	Аналитический метод	0.10	–
474	392577.87	1311979.45	Аналитический метод	0.10	–
475	392948.02	1312285.74	Аналитический метод	0.10	–
476	392949.87	1312287.11	Аналитический метод	0.10	–
477	392951.85	1312288.28	Аналитический метод	0.10	–
478	392953.94	1312289.24	Аналитический метод	0.10	–
479	392956.12	1312289.98	Аналитический метод	0.10	–
480	392958.37	1312290.48	Аналитический метод	0.10	–
481	392973.60	1312293.06	Аналитический метод	0.10	–
482	393131.96	1312319.86	Аналитический метод	0.10	–
483	393148.13	1312322.60	Аналитический метод	0.10	–
484	393153.77	1312324.17	Аналитический метод	0.10	–
485	393158.96	1312326.89	Аналитический метод	0.10	–
486	393163.46	1312330.62	Аналитический метод	0.10	–
487	393167.10	1312335.21	Аналитический метод	0.10	–
488	393169.70	1312340.45	Аналитический метод	0.10	–
489	393185.06	1312381.75	Аналитический метод	0.10	–
490	393184.12	1312382.10	Аналитический метод	0.10	–
491	393188.29	1312393.32	Аналитический метод	0.10	–
492	393189.23	1312392.97	Аналитический метод	0.10	–
493	393213.23	1312457.55	Аналитический метод	0.10	–
494	393212.30	1312457.90	Аналитический метод	0.10	–
495	393249.09	1312556.85	Аналитический метод	0.10	–
496	393251.05	1312560.89	Аналитический метод	0.10	–
497	393252.32	1312562.74	Аналитический метод	0.10	–
498	393255.37	1312566.04	Аналитический метод	0.10	–
499	393627.24	1312896.28	Аналитический метод	0.10	–
500	393627.90	1312895.53	Аналитический метод	0.10	–
501	393694.55	1312954.72	Аналитический метод	0.10	–
502	393693.89	1312955.46	Аналитический метод	0.10	–
503	393744.89	1313000.76	Аналитический метод	0.10	–
504	393745.55	1313000.01	Аналитический метод	0.10	–
505	393851.65	1313094.23	Аналитический метод	0.10	–
506	393853.45	1313095.66	Аналитический метод	0.10	–
507	393854.40	1313096.31	Аналитический метод	0.10	–
508	393856.40	1313097.45	Аналитический метод	0.10	–
509	394074.25	1313206.57	Аналитический метод	0.10	–
510	394075.08	1313206.96	Аналитический метод	0.10	–
511	394075.50	1313207.15	Аналитический метод	0.10	–
512	394076.36	1313207.49	Аналитический метод	0.10	–
513	394528.77	1313377.60	Аналитический метод	0.10	–
514	394530.23	1313378.09	Аналитический метод	0.10	–
515	394530.97	1313378.30	Аналитический метод	0.10	–
516	394532.46	1313378.64	Аналитический метод	0.10	–
517	394568.54	1313385.39	Аналитический метод	0.10	–
518	394570.44	1313385.82	Аналитический метод	0.10	–
519	394571.38	1313386.08	Аналитический метод	0.10	–
520	394573.24	1313386.70	Аналитический метод	0.10	–

521	394727.67	1313444.77	Аналитический метод	0.10	–
522	394729.11	1313445.36	Аналитический метод	0.10	–
523	394731.22	1313446.40	Аналитический метод	0.10	–
524	394909.11	1313543.42	Аналитический метод	0.10	–
525	394908.63	1313544.29	Аналитический метод	0.10	–
526	394918.04	1313549.42	Аналитический метод	0.10	–
527	395022.70	1313606.50	Аналитический метод	0.10	–
528	395027.09	1313608.90	Аналитический метод	0.10	–
529	395027.57	1313608.02	Аналитический метод	0.10	–
530	395095.18	1313644.90	Аналитический метод	0.10	–
531	395094.71	1313645.77	Аналитический метод	0.10	–
532	395147.29	1313674.45	Аналитический метод	0.10	–
533	395147.77	1313673.58	Аналитический метод	0.10	–
534	395226.07	1313716.28	Аналитический метод	0.10	–
535	395225.61	1313717.16	Аналитический метод	0.10	–
536	395642.07	1313944.29	Аналитический метод	0.10	–
537	395642.52	1313943.40	Аналитический метод	0.10	–
538	395932.46	1314101.52	Аналитический метод	0.10	–
539	396454.39	1314398.10	Аналитический метод	0.10	–
540	396453.89	1314398.97	Аналитический метод	0.10	–
541	396461.20	1314403.13	Аналитический метод	0.10	–
542	396461.70	1314402.26	Аналитический метод	0.10	–
543	396538.14	1314445.70	Аналитический метод	0.10	–
544	396537.65	1314446.57	Аналитический метод	0.10	–
545	396630.39	1314499.27	Аналитический метод	0.10	–
546	396630.89	1314498.40	Аналитический метод	0.10	–
547	397472.68	1314976.73	Аналитический метод	0.10	–
548	397579.07	1315037.19	Аналитический метод	0.10	–
549	397793.83	1315159.23	Аналитический метод	0.10	–
550	397793.34	1315160.10	Аналитический метод	0.10	–
551	397814.95	1315172.38	Аналитический метод	0.10	–
552	397810.98	1315179.37	Аналитический метод	0.10	–
553	397811.85	1315179.85	Аналитический метод	0.10	–
554	397808.70	1315185.41	Аналитический метод	0.10	–
555	397819.05	1315191.30	Аналитический метод	0.10	–
556	397821.52	1315192.88	Аналитический метод	0.10	–
557	397823.81	1315194.71	Аналитический метод	0.10	–
558	397825.90	1315196.77	Аналитический метод	0.10	–
559	397827.76	1315199.03	Аналитический метод	0.10	–
560	397829.37	1315201.48	Аналитический метод	0.10	–
561	397838.60	1315217.21	Аналитический метод	0.10	–
562	397839.95	1315219.24	Аналитический метод	0.10	–
563	397841.52	1315221.12	Аналитический метод	0.10	–
564	397843.29	1315222.81	Аналитический метод	0.10	–
565	397845.23	1315224.29	Аналитический метод	0.10	–
566	397847.33	1315225.54	Аналитический метод	0.10	–
567	397853.38	1315228.71	Аналитический метод	0.10	–
568	397852.93	1315229.60	Аналитический метод	0.10	–
569	397867.97	1315237.47	Аналитический метод	0.10	–
570	397868.43	1315236.58	Аналитический метод	0.10	–
571	397990.77	1315300.56	Аналитический метод	0.10	–
572	397991.63	1315301.02	Аналитический метод	0.10	–
573	397992.05	1315301.27	Аналитический метод	0.10	–
574	397995.83	1315303.67	Аналитический метод	0.10	–
575	397995.29	1315304.51	Аналитический метод	0.10	–
576	398200.69	1315435.94	Аналитический метод	0.10	–
577	398201.12	1315436.14	Аналитический метод	0.10	–
578	398216.26	1315444.07	Аналитический метод	0.10	–
579	398216.72	1315443.18	Аналитический метод	0.10	–
580	398226.97	1315448.54	Аналитический метод	0.10	–
581	398226.50	1315449.43	Аналитический метод	0.10	–
582	398233.34	1315453.01	Аналитический метод	0.10	–
583	398243.22	1315458.39	Аналитический метод	0.10	–
584	398243.70	1315457.52	Аналитический метод	0.10	–
585	398254.79	1315463.56	Аналитический метод	0.10	–
586	398254.31	1315464.44	Аналитический метод	0.10	–
587	398293.97	1315486.07	Аналитический метод	0.10	–

588	398294.45	1315485.19	Аналитический метод	0.10	–
589	398378.74	1315531.16	Аналитический метод	0.10	–
590	398655.02	1315694.59	Аналитический метод	0.10	–
591	398661.24	1315684.08	Аналитический метод	0.10	–
592	398942.58	1315850.50	Аналитический метод	0.10	–
593	399035.71	1315899.22	Аналитический метод	0.10	–
594	399035.24	1315900.10	Аналитический метод	0.10	–
595	399171.99	1315971.64	Аналитический метод	0.10	–
596	399211.63	1315995.54	Аналитический метод	0.10	–
597	399190.05	1316031.31	Аналитический метод	0.10	–
598	399175.49	1316055.44	Аналитический метод	0.10	–
599	399161.59	1316078.48	Аналитический метод	0.10	–
600	399159.91	1316081.87	Аналитический метод	0.10	–
601	399158.80	1316085.49	Аналитический метод	0.10	–
602	399158.31	1316089.24	Аналитический метод	0.10	–
603	399158.44	1316093.03	Аналитический метод	0.10	–
604	399159.18	1316096.74	Аналитический метод	0.10	–
605	399167.41	1316125.26	Аналитический метод	0.10	–
606	399167.87	1316127.08	Аналитический метод	0.10	–
607	399168.05	1316128.01	Аналитический метод	0.10	–
608	399168.31	1316129.87	Аналитический метод	0.10	–
609	399168.90	1316135.36	Аналитический метод	0.10	–
610	399178.63	1316134.34	Аналитический метод	0.10	–
611	399181.75	1316134.51	Аналитический метод	0.10	–
612	399184.67	1316135.63	Аналитический метод	0.10	–
613	399187.10	1316137.60	Аналитический метод	0.10	–
614	399188.80	1316140.23	Аналитический метод	0.10	–
615	399189.61	1316143.25	Аналитический метод	0.10	–
616	399191.24	1316158.80	Аналитический метод	0.10	–
617	399191.07	1316161.92	Аналитический метод	0.10	–
618	399189.95	1316164.84	Аналитический метод	0.10	–
619	399187.99	1316167.27	Аналитический метод	0.10	–
620	399185.37	1316168.97	Аналитический метод	0.10	–
621	399182.35	1316169.79	Аналитический метод	0.10	–
622	399168.81	1316171.23	Аналитический метод	0.10	–
623	399165.69	1316171.07	Аналитический метод	0.10	–
624	399162.77	1316169.96	Аналитический метод	0.10	–
625	399160.99	1316168.53	Аналитический метод	0.10	–
626	399147.06	1316170.01	Аналитический метод	0.10	–
627	399144.94	1316150.12	Аналитический метод	0.10	–
628	399144.24	1316143.55	Аналитический метод	0.10	–
629	399143.76	1316141.64	Аналитический метод	0.10	–
630	399142.76	1316139.94	Аналитический метод	0.10	–
631	399141.34	1316138.59	Аналитический метод	0.10	–
632	399139.59	1316137.68	Аналитический метод	0.10	–
633	399137.66	1316137.30	Аналитический метод	0.10	–
634	399137.93	1316132.30	Аналитический метод	0.10	–
635	399138.26	1316132.33	Аналитический метод	0.10	–
636	399151.92	1316133.07	Аналитический метод	0.10	–
637	399158.63	1316133.43	Аналитический метод	0.10	–
638	399163.67	1316133.46	Аналитический метод	0.10	–
639	399163.34	1316130.40	Аналитический метод	0.10	–
640	399163.13	1316128.88	Аналитический метод	0.10	–
641	399162.98	1316128.13	Аналитический метод	0.10	–
642	399162.60	1316126.64	Аналитический метод	0.10	–
643	399154.38	1316098.12	Аналитический метод	0.10	–
644	399153.47	1316093.60	Аналитический метод	0.10	–
645	399153.32	1316089.00	Аналитический метод	0.10	–
646	399153.92	1316084.43	Аналитический метод	0.10	–
647	399155.26	1316080.02	Аналитический метод	0.10	–
648	399157.31	1316075.90	Аналитический метод	0.10	–
649	399168.63	1316057.14	Аналитический метод	0.10	–
650	399169.48	1316057.65	Аналитический метод	0.10	–
651	399172.07	1316053.37	Аналитический метод	0.10	–
652	399186.63	1316029.24	Аналитический метод	0.10	–
653	399189.21	1316024.96	Аналитический метод	0.10	–
654	399188.35	1316024.45	Аналитический метод	0.10	–

655	399204.77	1315997.24	Аналитический метод	0.10	–
656	399169.29	1315975.83	Аналитический метод	0.10	–
657	399067.63	1315922.68	Аналитический метод	0.10	–
658	399068.10	1315921.80	Аналитический метод	0.10	–
659	399033.39	1315903.65	Аналитический метод	0.10	–
660	399032.93	1315904.53	Аналитический метод	0.10	–
661	398939.63	1315855.73	Аналитический метод	0.10	–
662	398663.35	1315692.30	Аналитический метод	0.10	–
663	398657.13	1315702.81	Аналитический метод	0.10	–
664	398375.79	1315536.39	Аналитический метод	0.10	–
665	398230.99	1315457.42	Аналитический метод	0.10	–
666	398199.51	1315440.96	Аналитический метод	0.10	–
667	398198.23	1315440.24	Аналитический метод	0.10	–
668	398197.40	1315439.73	Аналитический метод	0.10	–
669	397989.00	1315306.43	Аналитический метод	0.10	–
670	397987.99	1315305.87	Аналитический метод	0.10	–
671	397844.60	1315230.89	Аналитический метод	0.10	–
672	397841.91	1315229.29	Аналитический метод	0.10	–
673	397839.42	1315227.40	Аналитический метод	0.10	–
674	397837.16	1315225.24	Аналитический метод	0.10	–
675	397835.15	1315222.85	Аналитический метод	0.10	–
676	397833.42	1315220.24	Аналитический метод	0.10	–
677	397824.20	1315204.51	Аналитический метод	0.10	–
678	397822.93	1315202.59	Аналитический метод	0.10	–
679	397821.47	1315200.81	Аналитический метод	0.10	–
680	397819.83	1315199.19	Аналитический метод	0.10	–
681	397818.03	1315197.76	Аналитический метод	0.10	–
682	397816.09	1315196.52	Аналитический метод	0.10	–
683	397800.52	1315187.67	Аналитический метод	0.10	–
684	397808.14	1315174.26	Аналитический метод	0.10	–
685	397576.10	1315042.41	Аналитический метод	0.10	–
686	397469.71	1314981.95	Аналитический метод	0.10	–
687	395929.55	1314106.77	Аналитический метод	0.10	–
688	395024.69	1313613.29	Аналитический метод	0.10	–
689	395025.17	1313612.41	Аналитический метод	0.10	–
690	395020.78	1313610.01	Аналитический метод	0.10	–
691	394916.12	1313552.94	Аналитический метод	0.10	–
692	394911.73	1313550.54	Аналитический метод	0.10	–
693	394911.25	1313551.42	Аналитический метод	0.10	–
694	394728.35	1313451.67	Аналитический метод	0.10	–
695	394726.69	1313450.85	Аналитический метод	0.10	–
696	394725.55	1313450.39	Аналитический метод	0.10	–
697	394571.12	1313392.32	Аналитический метод	0.10	–
698	394569.67	1313391.83	Аналитический метод	0.10	–
699	394568.93	1313391.62	Аналитический метод	0.10	–
700	394567.43	1313391.29	Аналитический метод	0.10	–
701	394531.36	1313384.53	Аналитический метод	0.10	–
702	394529.45	1313384.11	Аналитический метод	0.10	–
703	394528.51	1313383.84	Аналитический метод	0.10	–
704	394526.66	1313383.22	Аналитический метод	0.10	–
705	394074.25	1313213.11	Аналитический метод	0.10	–
706	394073.16	1313212.67	Аналитический метод	0.10	–
707	394072.62	1313212.44	Аналитический метод	0.10	–
708	394071.56	1313211.93	Аналитический метод	0.10	–
709	393853.72	1313102.81	Аналитический метод	0.10	–
710	393852.42	1313102.12	Аналитический метод	0.10	–
711	393851.17	1313101.36	Аналитический метод	0.10	–
712	393849.95	1313100.54	Аналитический метод	0.10	–
713	393848.78	1313099.66	Аналитический метод	0.10	–
714	393847.66	1313098.71	Аналитический метод	0.10	–
715	393252.05	1312569.78	Аналитический метод	0.10	–
716	393250.10	1312567.86	Аналитический метод	0.10	–
717	393248.34	1312565.77	Аналитический метод	0.10	–
718	393246.79	1312563.51	Аналитический метод	0.10	–
719	393245.48	1312561.11	Аналитический метод	0.10	–
720	393244.40	1312558.60	Аналитический метод	0.10	–
721	393164.08	1312342.54	Аналитический метод	0.10	–

722	393162.03	1312338.42	Аналитический метод	0.10	–
723	393159.18	1312334.82	Аналитический метод	0.10	–
724	393155.63	1312331.88	Аналитический метод	0.10	–
725	393151.56	1312329.75	Аналитический метод	0.10	–
726	393147.13	1312328.52	Аналитический метод	0.10	–
727	393130.96	1312325.78	Аналитический метод	0.10	–
728	392972.60	1312298.97	Аналитический метод	0.10	–
729	392957.37	1312296.40	Аналитический метод	0.10	–
730	392954.51	1312295.76	Аналитический метод	0.10	–
731	392951.73	1312294.82	Аналитический метод	0.10	–
732	392949.07	1312293.60	Аналитический метод	0.10	–
733	392946.54	1312292.11	Аналитический метод	0.10	–
734	392944.19	1312290.36	Аналитический метод	0.10	–
735	392574.04	1311984.07	Аналитический метод	0.10	–
736	392493.83	1311917.70	Аналитический метод	0.10	–
737	392412.74	1311850.60	Аналитический метод	0.10	–
738	392411.34	1311849.53	Аналитический метод	0.10	–
739	392409.85	1311848.58	Аналитический метод	0.10	–
740	392408.30	1311847.74	Аналитический метод	0.10	–
741	392406.68	1311847.04	Аналитический метод	0.10	–
742	392405.01	1311846.47	Аналитический метод	0.10	–
743	392224.09	1311792.51	Аналитический метод	0.10	–
744	392223.35	1311792.31	Аналитический метод	0.10	–
745	392222.23	1311792.04	Аналитический метод	0.10	–
746	392061.52	1311759.03	Аналитический метод	0.10	–
747	391959.51	1311738.08	Аналитический метод	0.10	–
748	391945.04	1311735.11	Аналитический метод	0.10	–
749	391943.60	1311734.86	Аналитический метод	0.10	–
750	391942.15	1311734.71	Аналитический метод	0.10	–
751	391940.70	1311734.66	Аналитический метод	0.10	–
752	391939.24	1311734.70	Аналитический метод	0.10	–
753	391937.78	1311734.84	Аналитический метод	0.10	–
754	390891.05	1311870.66	Аналитический метод	0.10	–
755	390889.78	1311870.80	Аналитический метод	0.10	–
756	390888.52	1311870.88	Аналитический метод	0.10	–
757	390887.25	1311870.90	Аналитический метод	0.10	–
758	390885.98	1311870.86	Аналитический метод	0.10	–
759	390884.71	1311870.76	Аналитический метод	0.10	–
760	390864.28	1311868.76	Аналитический метод	0.10	–
761	390856.21	1311867.96	Аналитический метод	0.10	–
762	390856.30	1311866.97	Аналитический метод	0.10	–
763	390788.24	1311860.29	Аналитический метод	0.10	–
764	390788.14	1311861.28	Аналитический метод	0.10	–
765	390735.53	1311856.12	Аналитический метод	0.10	–
766	390726.86	1311855.27	Аналитический метод	0.10	–
767	390724.56	1311855.16	Аналитический метод	0.10	–
768	390722.26	1311855.30	Аналитический метод	0.10	–
769	390719.98	1311855.67	Аналитический метод	0.10	–
770	390717.76	1311856.28	Аналитический метод	0.10	–
771	390715.62	1311857.12	Аналитический метод	0.10	–
772	390627.99	1311896.86	Аналитический метод	0.10	–
773	390626.46	1311897.50	Аналитический метод	0.10	–
774	390624.89	1311898.05	Аналитический метод	0.10	–
775	390623.29	1311898.51	Аналитический метод	0.10	–
776	390621.67	1311898.87	Аналитический метод	0.10	–
777	390620.03	1311899.13	Аналитический метод	0.10	–
778	389813.90	1312003.73	Аналитический метод	0.10	–
779	387312.96	1312306.07	Аналитический метод	0.10	–
780	387314.74	1312320.86	Аналитический метод	0.10	–
781	387171.07	1312338.23	Аналитический метод	0.10	–
782	387168.81	1312338.63	Аналитический метод	0.10	–
783	387167.69	1312338.91	Аналитический метод	0.10	–
784	387165.51	1312339.66	Аналитический метод	0.10	–
785	387150.79	1312345.58	Аналитический метод	0.10	–
786	387148.01	1312346.52	Аналитический метод	0.10	–
787	387146.59	1312346.89	Аналитический метод	0.10	–
788	387143.71	1312347.39	Аналитический метод	0.10	–

789	387137.41	1312348.15	Аналитический метод	0.10	–
790	387137.37	1312347.15	Аналитический метод	0.10	–
791	387132.26	1312347.77	Аналитический метод	0.10	–
792	387116.24	1312349.66	Аналитический метод	0.10	–
793	387113.26	1312350.06	Аналитический метод	0.10	–
794	387113.36	1312351.06	Аналитический метод	0.10	–
795	387036.69	1312360.33	Аналитический метод	0.10	–
796	387037.35	1312365.74	Аналитический метод	0.10	–
797	387036.35	1312365.85	Аналитический метод	0.10	–
798	387036.89	1312370.27	Аналитический метод	0.10	–
799	387040.35	1312398.87	Аналитический метод	0.10	–
800	387040.95	1312403.84	Аналитический метод	0.10	–
801	387041.94	1312403.72	Аналитический метод	0.10	–
802	387053.89	1312502.62	Аналитический метод	0.10	–
803	386744.52	1312540.01	Аналитический метод	0.10	–
804	386743.55	1312540.10	Аналитический метод	0.10	–
805	386742.57	1312540.15	Аналитический метод	0.10	–
806	385493.40	1312581.44	Аналитический метод	0.10	–
807	385251.17	1312593.68	Аналитический метод	0.10	–
808	384748.23	1312610.30	Аналитический метод	0.10	–
809	384235.24	1312631.74	Аналитический метод	0.10	–
810	384229.34	1312490.57	Аналитический метод	0.10	–
811	384228.23	1312484.54	Аналитический метод	0.10	–
812	384225.50	1312479.05	Аналитический метод	0.10	–
813	384221.37	1312474.53	Аналитический метод	0.10	–
814	384216.14	1312471.32	Аналитический метод	0.10	–
815	384210.23	1312469.68	Аналитический метод	0.10	–
816	383903.34	1312429.25	Аналитический метод	0.10	–
817	383902.96	1312429.22	Аналитический метод	0.10	–
818	383258.08	1312400.97	Аналитический метод	0.10	–
819	383259.36	1312371.88	Аналитический метод	0.10	–
820	383260.36	1312371.93	Аналитический метод	0.10	–
821	383261.02	1312356.86	Аналитический метод	0.10	–
822	383260.02	1312356.80	Аналитический метод	0.10	–
823	383260.27	1312351.08	Аналитический метод	0.10	–
824	383260.29	1312346.86	Аналитический метод	0.10	–
825	383042.95	1312109.62	Аналитический метод	0.10	–
826	383041.36	1312108.06	Аналитический метод	0.10	–
827	383039.63	1312106.66	Аналитический метод	0.10	–
828	383037.76	1312105.45	Аналитический метод	0.10	–
829	383035.78	1312104.43	Аналитический метод	0.10	–
830	383033.71	1312103.62	Аналитический метод	0.10	–
831	382998.27	1312091.76	Аналитический метод	0.10	–
832	382993.78	1312090.76	Аналитический метод	0.10	–
833	382989.19	1312090.72	Аналитический метод	0.10	–
834	382984.68	1312091.64	Аналитический метод	0.10	–
835	382980.46	1312093.47	Аналитический метод	0.10	–
836	382976.72	1312096.14	Аналитический метод	0.10	–
837	382771.37	1312277.77	Аналитический метод	0.10	–
838	382768.97	1312280.26	Аналитический метод	0.10	–
839	382766.99	1312283.08	Аналитический метод	0.10	–
840	382765.47	1312286.19	Аналитический метод	0.10	–
841	382764.47	1312289.49	Аналитический метод	0.10	–
842	382763.98	1312292.91	Аналитический метод	0.10	–
843	382762.64	1312314.77	Аналитический метод	0.10	–
844	382761.65	1312314.71	Аналитический метод	0.10	–
845	382761.34	1312319.70	Аналитический метод	0.10	–
846	382761.16	1312322.62	Аналитический метод	0.10	–
847	382762.16	1312322.68	Аналитический метод	0.10	–
848	382759.73	1312362.32	Аналитический метод	0.10	–
849	382759.06	1312373.26	Аналитический метод	0.10	–
850	382614.83	1312364.42	Аналитический метод	0.10	–
851	382614.09	1312376.39	Аналитический метод	0.10	–
852	382575.10	1312374.00	Аналитический метод	0.10	–
853	382461.13	1312367.01	Аналитический метод	0.10	–
854	382446.96	1312366.15	Аналитический метод	0.10	–
855	381568.16	1312296.88	Аналитический метод	0.10	–

856	381562.57	1312297.15	Аналитический метод	0.10	–
857	381557.24	1312298.82	Аналитический метод	0.10	–
858	381552.50	1312301.78	Аналитический метод	0.10	–
859	381548.65	1312305.84	Аналитический метод	0.10	–
860	381545.96	1312310.74	Аналитический метод	0.10	–
861	381483.25	1312469.89	Аналитический метод	0.10	–
862	381482.65	1312471.63	Аналитический метод	0.10	–
863	381482.19	1312473.42	Аналитический метод	0.10	–
864	381481.89	1312475.23	Аналитический метод	0.10	–
865	381481.73	1312477.07	Аналитический метод	0.10	–
866	381481.74	1312478.91	Аналитический метод	0.10	–
867	381483.03	1312508.50	Аналитический метод	0.10	–
868	381469.87	1312509.08	Аналитический метод	0.10	–
869	381457.41	1312509.63	Аналитический метод	0.10	–
870	381348.21	1312514.37	Аналитический метод	0.10	–
871	381345.96	1312514.37	Аналитический метод	0.10	–
872	381343.72	1312514.20	Аналитический метод	0.10	–
873	381341.50	1312513.85	Аналитический метод	0.10	–
874	381339.31	1312513.32	Аналитический метод	0.10	–
875	381337.18	1312512.62	Аналитический метод	0.10	–
876	381038.12	1312400.77	Аналитический метод	0.10	–
877	381035.96	1312399.85	Аналитический метод	0.10	–
878	381033.89	1312398.76	Аналитический метод	0.10	–
879	381031.91	1312397.50	Аналитический метод	0.10	–
880	381030.04	1312396.08	Аналитический метод	0.10	–
881	381028.31	1312394.51	Аналитический метод	0.10	–
882	380881.01	1312249.72	Аналитический метод	0.10	–
883	380878.92	1312247.91	Аналитический метод	0.10	–
884	380876.62	1312246.38	Аналитический метод	0.10	–
885	380874.15	1312245.15	Аналитический метод	0.10	–
886	380871.54	1312244.23	Аналитический метод	0.10	–
887	380868.84	1312243.66	Аналитический метод	0.10	–
888	380768.79	1312228.69	Аналитический метод	0.10	–
889	380764.51	1312227.70	Аналитический метод	0.10	–
890	380760.44	1312226.06	Аналитический метод	0.10	–
891	380756.67	1312223.79	Аналитический метод	0.10	–
892	380753.31	1312220.97	Аналитический метод	0.10	–
893	380750.43	1312217.65	Аналитический метод	0.10	–
894	380727.90	1312187.20	Аналитический метод	0.10	–
895	380725.64	1312184.60	Аналитический метод	0.10	–
896	380722.99	1312182.38	Аналитический метод	0.10	–
897	380720.03	1312180.60	Аналитический метод	0.10	–
898	380716.83	1312179.31	Аналитический метод	0.10	–
899	380713.47	1312178.53	Аналитический метод	0.10	–
900	380686.11	1312174.44	Аналитический метод	0.10	–
901	380575.84	1312157.94	Аналитический метод	0.10	–
902	380432.43	1312136.49	Аналитический метод	0.10	–
903	379999.46	1312048.36	Аналитический метод	0.10	–
904	379872.02	1312022.41	Аналитический метод	0.10	–
905	379436.41	1311933.73	Аналитический метод	0.10	–
906	379436.61	1311932.75	Аналитический метод	0.10	–
907	379431.71	1311931.76	Аналитический метод	0.10	–
908	379376.69	1311920.56	Аналитический метод	0.10	–
909	379376.49	1311921.54	Аналитический метод	0.10	–
910	379301.63	1311906.30	Аналитический метод	0.10	–
911	379259.75	1311897.77	Аналитический метод	0.10	–
912	378981.07	1311838.49	Аналитический метод	0.10	–
913	378623.36	1311742.61	Аналитический метод	0.10	–
914	378268.48	1311654.09	Аналитический метод	0.10	–
915	378140.22	1311622.09	Аналитический метод	0.10	–
916	375090.79	1310861.39	Аналитический метод	0.10	–
917	375095.75	1310841.49	Аналитический метод	0.10	–
918	374869.78	1310785.12	Аналитический метод	0.10	–
919	374618.50	1310727.07	Аналитический метод	0.10	–
920	374618.73	1310726.10	Аналитический метод	0.10	–
921	374610.12	1310724.11	Аналитический метод	0.10	–
922	374603.14	1310722.50	Аналитический метод	0.10	–

923	374593.92	1310720.37	Аналитический метод	0.10	–
924	374593.70	1310721.34	Аналитический метод	0.10	–
925	374575.05	1310717.04	Аналитический метод	0.10	–
926	374572.23	1310716.23	Аналитический метод	0.10	–
927	374570.86	1310715.71	Аналитический метод	0.10	–
928	374568.20	1310714.47	Аналитический метод	0.10	–
929	374554.46	1310707.17	Аналитический метод	0.10	–
930	374553.57	1310706.72	Аналитический метод	0.10	–
931	374552.66	1310706.31	Аналитический метод	0.10	–
932	374551.73	1310705.94	Аналитический метод	0.10	–
933	374550.79	1310705.62	Аналитический метод	0.10	–
934	374549.83	1310705.34	Аналитический метод	0.10	–
935	374076.09	1310578.34	Аналитический метод	0.10	–
936	374073.46	1310588.17	Аналитический метод	0.10	–
937	373334.02	1310389.95	Аналитический метод	0.10	–
938	373332.90	1310389.68	Аналитический метод	0.10	–
939	373332.14	1310389.53	Аналитический метод	0.10	–
940	373016.34	1310333.81	Аналитический метод	0.10	–
941	373014.81	1310333.49	Аналитический метод	0.10	–
942	373014.05	1310333.30	Аналитический метод	0.10	–
943	373012.55	1310332.86	Аналитический метод	0.10	–
944	372990.96	1310325.84	Аналитический метод	0.10	–
945	372863.53	1310284.42	Аналитический метод	0.10	–
946	372804.51	1310265.24	Аналитический метод	0.10	–
947	372803.63	1310264.97	Аналитический метод	0.10	–
948	372803.19	1310264.85	Аналитический метод	0.10	–
949	372802.29	1310264.64	Аналитический метод	0.10	–
950	372698.51	1310242.57	Аналитический метод	0.10	–
951	372696.24	1310241.98	Аналитический метод	0.10	–
952	372695.12	1310241.62	Аналитический метод	0.10	–
953	372692.94	1310240.76	Аналитический метод	0.10	–
954	372621.11	1310208.77	Аналитический метод	0.10	–
955	372619.69	1310208.19	Аналитический метод	0.10	–
956	372618.96	1310207.94	Аналитический метод	0.10	–
957	372617.49	1310207.52	Аналитический метод	0.10	–
958	372041.70	1310063.89	Аналитический метод	0.10	–
959	372041.13	1310063.74	Аналитический метод	0.10	–
960	372040.57	1310063.58	Аналитический метод	0.10	–
961	371765.10	1309979.31	Аналитический метод	0.10	–
962	371418.04	1309852.95	Аналитический метод	0.10	–
963	371384.08	1309868.78	Аналитический метод	0.10	–
964	371369.89	1309838.35	Аналитический метод	0.10	–
965	371366.63	1309832.47	Аналитический метод	0.10	–
966	371362.55	1309827.13	Аналитический метод	0.10	–
967	371357.76	1309822.41	Аналитический метод	0.10	–
968	371352.35	1309818.44	Аналитический метод	0.10	–
969	371346.42	1309815.27	Аналитический метод	0.10	–
970	371311.53	1309799.73	Аналитический метод	0.10	–
971	371314.01	1309794.17	Аналитический метод	0.10	–
972	371314.92	1309794.57	Аналитический метод	0.10	–
973	371316.96	1309789.99	Аналитический метод	0.10	–
974	371338.41	1309741.84	Аналитический метод	0.10	–
975	371339.96	1309738.35	Аналитический метод	0.10	–
976	371339.05	1309737.94	Аналитический метод	0.10	–
977	371343.33	1309728.33	Аналитический метод	0.10	–
978	371279.68	1309699.98	Аналитический метод	0.10	–
979	371277.06	1309698.65	Аналитический метод	0.10	–
980	371274.61	1309697.05	Аналитический метод	0.10	–
981	371272.33	1309695.21	Аналитический метод	0.10	–
982	371270.26	1309693.13	Аналитический метод	0.10	–
983	371268.41	1309690.85	Аналитический метод	0.10	–
984	371258.90	1309677.75	Аналитический метод	0.10	–
985	371232.27	1309641.10	Аналитический метод	0.10	–
986	371233.08	1309640.51	Аналитический метод	0.10	–
987	371199.70	1309594.55	Аналитический метод	0.10	–
988	371198.89	1309595.14	Аналитический метод	0.10	–
989	371196.60	1309591.99	Аналитический метод	0.10	–

990	371192.16	1309585.88	Аналитический метод	0.10	–
991	371189.87	1309583.20	Аналитический метод	0.10	–
992	371187.17	1309580.92	Аналитический метод	0.10	–
993	371184.15	1309579.11	Аналитический метод	0.10	–
994	371180.87	1309577.80	Аналитический метод	0.10	–
995	371177.43	1309577.02	Аналитический метод	0.10	–
996	371117.80	1309568.64	Аналитический метод	0.10	–
997	371116.35	1309568.40	Аналитический метод	0.10	–
998	371115.40	1309568.19	Аналитический метод	0.10	–
999	370971.82	1309535.03	Аналитический метод	0.10	–
1000	370969.55	1309534.63	Аналитический метод	0.10	–
1001	370968.40	1309534.51	Аналитический метод	0.10	–
1002	370966.10	1309534.47	Аналитический метод	0.10	–
1003	370937.72	1309535.46	Аналитический метод	0.10	–
1004	370932.08	1309535.09	Аналитический метод	0.10	–
1005	370929.31	1309534.47	Аналитический метод	0.10	–
1006	370924.04	1309532.43	Аналитический метод	0.10	–
1007	370335.18	1309232.30	Аналитический метод	0.10	–
1008	370329.73	1309242.99	Аналитический метод	0.10	–
1009	370327.48	1309247.42	Аналитический метод	0.10	–
1010	370326.58	1309246.98	Аналитический метод	0.10	–
1011	370303.86	1309291.56	Аналитический метод	0.10	–
1012	370301.58	1309296.02	Аналитический метод	0.10	–
1013	370302.48	1309296.48	Аналитический метод	0.10	–
1014	370297.76	1309305.72	Аналитический метод	0.10	–
1015	369845.09	1309075.01	Аналитический метод	0.10	–
1016	369837.82	1309071.30	Аналитический метод	0.10	–
1017	369836.95	1309070.84	Аналитический метод	0.10	–
1018	369558.06	1308916.20	Аналитический метод	0.10	–
1019	369557.81	1308916.06	Аналитический метод	0.10	–
1020	369557.64	1308915.96	Аналитический метод	0.10	–
1021	369321.07	1308779.34	Аналитический метод	0.10	–
1022	369320.87	1308779.23	Аналитический метод	0.10	–
1023	369320.73	1308779.15	Аналитический метод	0.10	–
1024	369093.93	1308653.40	Аналитический метод	0.10	–
1025	369093.42	1308653.11	Аналитический метод	0.10	–
1026	369093.09	1308652.91	Аналитический метод	0.10	–
1027	368651.67	1308387.61	Аналитический метод	0.10	–
1028	368652.19	1308386.75	Аналитический метод	0.10	–
1029	368647.90	1308384.18	Аналитический метод	0.10	–
1030	368608.70	1308360.62	Аналитический метод	0.10	–
1031	368608.19	1308361.47	Аналитический метод	0.10	–
1032	368604.53	1308359.28	Аналитический метод	0.10	–
1033	368569.01	1308337.92	Аналитический метод	0.10	–
1034	368569.52	1308337.07	Аналитический метод	0.10	–
1035	368562.32	1308332.74	Аналитический метод	0.10	–
1036	368559.35	1308330.95	Аналитический метод	0.10	–
1037	368558.84	1308331.81	Аналитический метод	0.10	–
1038	368517.11	1308306.73	Аналитический метод	0.10	–
1039	368517.63	1308305.88	Аналитический метод	0.10	–
1040	368516.41	1308305.15	Аналитический метод	0.10	–
1041	368515.55	1308304.61	Аналитический метод	0.10	–
1042	368514.69	1308304.02	Аналитический метод	0.10	–
1043	368513.08	1308302.80	Аналитический метод	0.10	–
1044	368511.57	1308301.62	Аналитический метод	0.10	–
1045	368493.44	1308287.45	Аналитический метод	0.10	–
1046	368492.82	1308288.24	Аналитический метод	0.10	–
1047	368463.37	1308265.22	Аналитический метод	0.10	–
1048	368463.99	1308264.43	Аналитический метод	0.10	–
1049	368452.56	1308255.50	Аналитический метод	0.10	–
1050	368448.62	1308252.43	Аналитический метод	0.10	–
1051	368448.01	1308253.21	Аналитический метод	0.10	–
1052	368414.25	1308226.84	Аналитический метод	0.10	–
1053	368413.01	1308225.93	Аналитический метод	0.10	–
1054	368412.37	1308225.52	Аналитический метод	0.10	–
1055	368411.04	1308224.75	Аналитический метод	0.10	–
1056	368238.49	1308132.97	Аналитический метод	0.10	–

1057	368237.63	1308132.50	Аналитический метод	0.10	–
1058	368237.21	1308132.25	Аналитический метод	0.10	–
1059	368236.38	1308131.73	Аналитический метод	0.10	–
1060	368057.77	1308015.71	Аналитический метод	0.10	–
1061	368054.17	1308013.82	Аналитический метод	0.10	–
1062	368050.29	1308012.62	Аналитический метод	0.10	–
1063	368046.25	1308012.16	Аналитический метод	0.10	–
1064	368042.19	1308012.45	Аналитический метод	0.10	–
1065	368038.26	1308013.49	Аналитический метод	0.10	–
1066	368033.48	1308015.23	Аналитический метод	0.10	–
1067	368033.14	1308014.29	Аналитический метод	0.10	–
1068	368028.39	1308016.01	Аналитический метод	0.10	–
1069	367963.96	1308039.45	Аналитический метод	0.10	–
1070	367964.30	1308040.39	Аналитический метод	0.10	–
1071	367914.53	1308058.50	Аналитический метод	0.10	–
1072	367894.56	1308065.77	Аналитический метод	0.10	–
1073	367894.22	1308064.83	Аналитический метод	0.10	–
1074	367888.05	1308067.07	Аналитический метод	0.10	–
1075	367869.08	1308014.94	Аналитический метод	0.10	–
1076	367867.83	1308012.13	Аналитический метод	0.10	–
1077	367867.06	1308010.80	Аналитический метод	0.10	–
1078	367865.26	1308008.32	Аналитический метод	0.10	–
1079	367825.64	1307961.09	Аналитический метод	0.10	–
1080	367823.88	1307958.75	Аналитический метод	0.10	–
1081	367823.09	1307957.52	Аналитический метод	0.10	–
1082	367821.72	1307954.93	Аналитический метод	0.10	–
1083	367765.07	1307833.41	Аналитический метод	0.10	–
1084	367763.99	1307831.37	Аналитический метод	0.10	–
1085	367763.37	1307830.40	Аналитический метод	0.10	–
1086	367761.98	1307828.56	Аналитический метод	0.10	–
1087	367692.76	1307746.04	Аналитический метод	0.10	–
1088	367691.19	1307744.36	Аналитический метод	0.10	–
1089	367690.34	1307743.58	Аналитический метод	0.10	–
1090	367688.52	1307742.16	Аналитический метод	0.10	–
1091	367407.13	1307545.08	Аналитический метод	0.10	–
1	367410.57	1307540.16	Аналитический метод	0.10	–

3. Сведения о характерных точках части (частей) границы объекта


Обозначение характерных точек части границы	Координаты, м		Метод определения координат характерной точки	Средняя квадратическая погрешность положения характерной точки (M_t), м	Описание обозначения точки на местности (при наличии)
	X	Y			
1	2	3	4	5	6
–	–	–	–	–	–

ОПИСАНИЕ МЕСТОПОЛОЖЕНИЯ ГРАНИЦ ПУБЛИЧНОГО СЕРВИТУТА
для целей строительства и эксплуатация линейного объекта системы газоснабжения: "Межпоселковый газопровод ГРС Галич-г. Чухлома Чухломского района"
(наименование объекта)

Раздел 4

Схема расположения границ публичного сервитута

МСК-44, зона 1

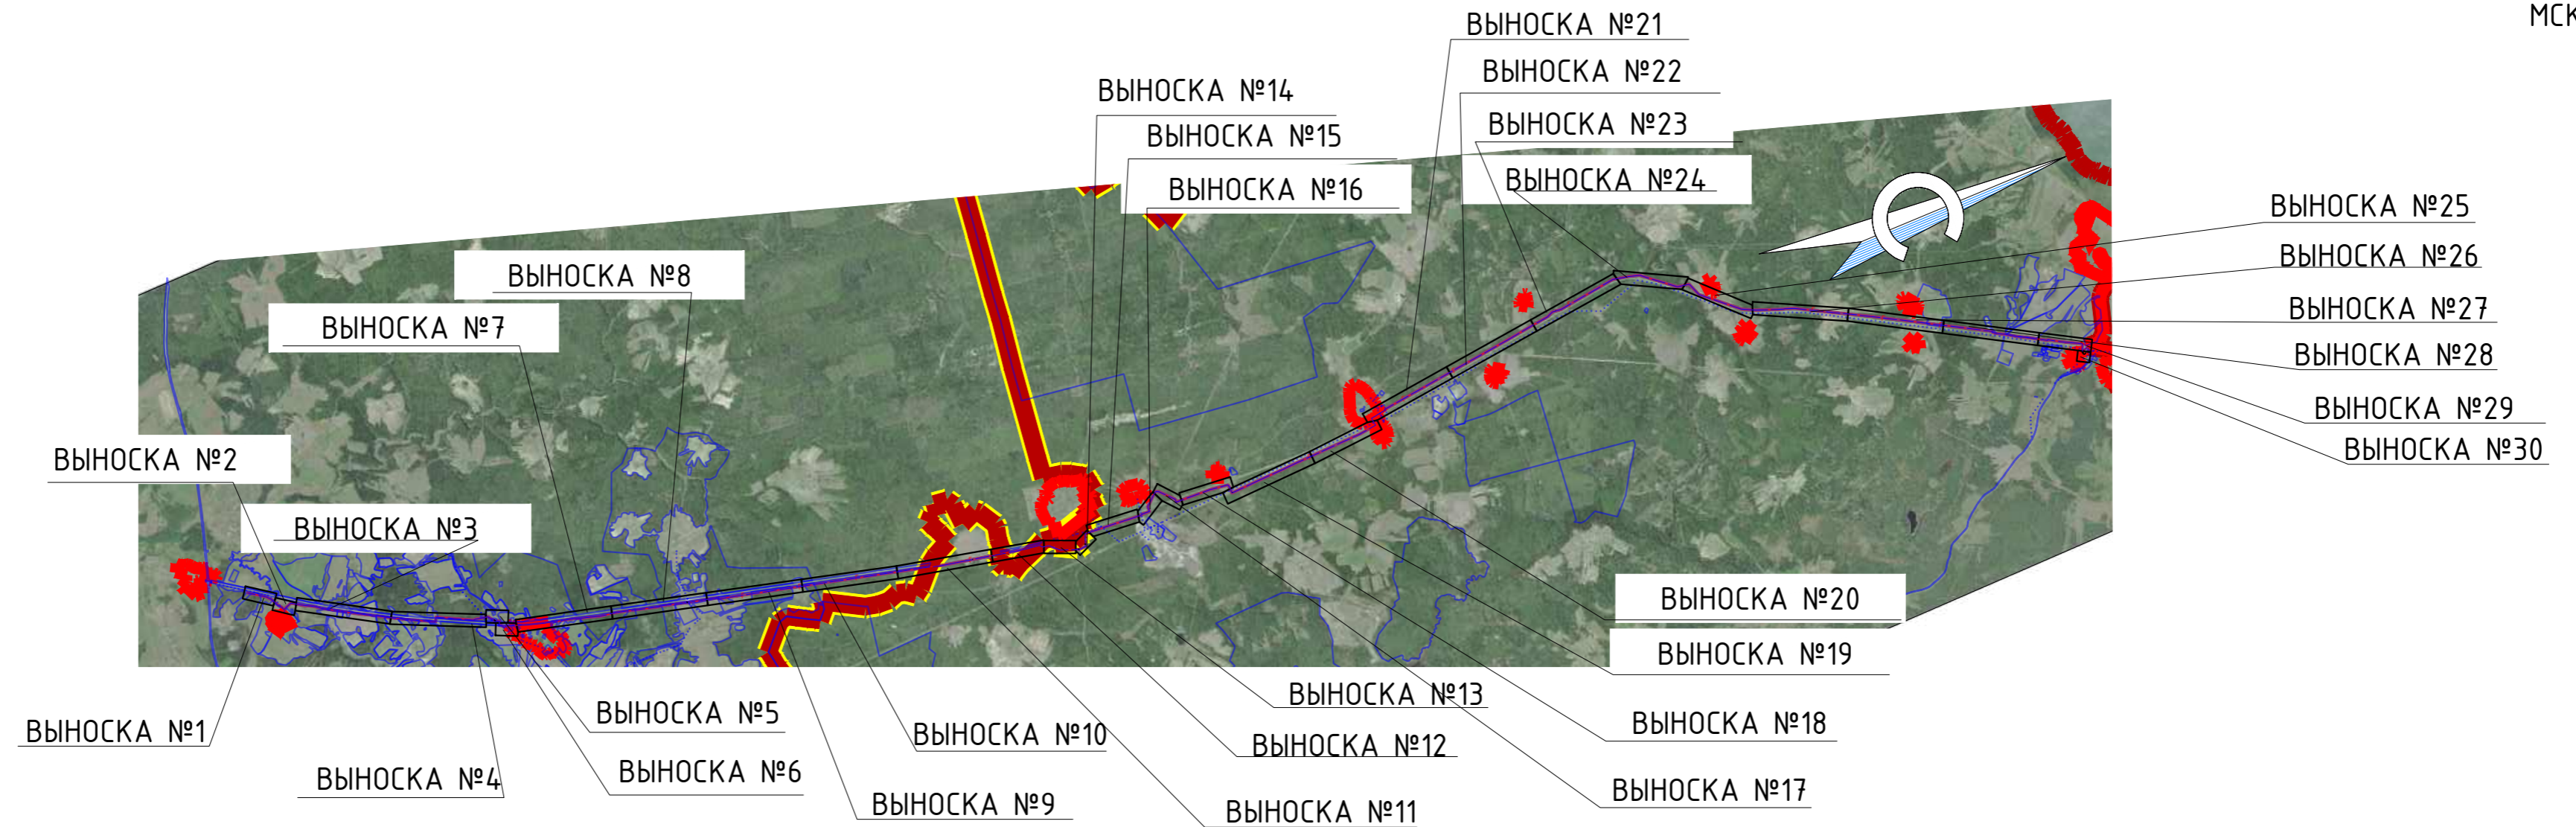

Масштаб 1 : 100000
Условные знаки и обозначения:

- граница земельного участка, установленная в соответствии с федеральным законодательством, включенная в ЕГРН, отражающаяся в масштабе
- проектные границы публичного сервитута
- граница кадастрового квартала
- граница муниципального образования
- граница муниципального образования
- граница муниципального района

Подпись _____ И.А.Петренко

Дата «06» июня 2024 г.

(место для оттиска печати лица, составившего описание границ зоны с особыми условиями использования территорий)

ОПИСАНИЕ МЕСТОПОЛОЖЕНИЯ ГРАНИЦ ПУБЛИЧНОГО СЕРВИТУТА
для целей строительства и эксплуатация линейного объекта системы газоснабжения: "Межпоселковый газопровод ГРС Галич-г. Чухлома Чухломского района"
(наименование объекта)

Раздел 4

Схема расположения границ публичного сервитута

ВЫНОСКА №1

МСК-44, зона 1



Масштаб 1 : 1000

Условные знаки и обозначения:

- граница земельного участка, установленная в соответствии с федеральным законодательством, включенная в ЕГРН, отражающаяся в масштабе
- характерная точка границы публичного сервитута, сведения о которой позволяют однозначно определить ее положение на местности
- проектное местоположение инженерного сооружения (ось трассы газопровода с проводом спутником)
- надписи кадастрового номера земельного участка, установленный в соответствии с федеральным законодательством, включенный в ЕГРН
- проектные границы публичного сервитута
- граница кадастрового квартала
- номер кадастрового квартала

Подпись _____ И.А.Петренко

Дата «06»июня 2024 г.

(место для оттиска печати лица, составившего описание границ зоны с особыми условиями использования территорий)

ОПИСАНИЕ МЕСТОПОЛОЖЕНИЯ ГРАНИЦ ПУБЛИЧНОГО СЕРВИТУТА

для целей строительства и эксплуатации линейного объекта системы газоснабжения: "Межпоселковый газопровод ГРС Галич-г. Чухлома Чухломского района"
(наименование объекта)

Раздел 4

Схема расположения границ публичного сервитута


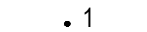




ВЫНОСКА №2

МСК-44, зона 1



Масштаб 1 : 1000

Условные знаки и обозначения:

-  - граница земельного участка, установленная в соответствии с федеральным законодательством, включенная в ЕГРН, отра
-  - характерная точка границы публичного сервитута, сведения о которой позволяют однозначно определить ее положение на местности
-  - проектное местоположение инженерного сооружения (ось трассы газопровода с проводом спутником)
-  - проектные границы публичного сервитута
-  - граница кадастрового квартала
-  - номер кадастрового квартала

Подпись _____ И.А.Петренко

Дата «06»июня 2024 г.

(место для оттиска печати лица, составившего описание границ зоны с особыми условиями использования территорий)

ОПИСАНИЕ МЕСТОПОЛОЖЕНИЯ ГРАНИЦ ПУБЛИЧНОГО СЕРВИТУТА
 для целей строительства и эксплуатация линейного объекта системы газоснабжения: "Межпоселковый газопровод ГРС Галич-г. Чухлома Чухломского района"
 (наименование объекта)

Раздел 4

Схема расположения границ публичного сервитута

ВЫНОСКА №3

МСК-44, зона 1



Масштаб 1 : 1000
 Условные знаки и обозначения:

- граница земельного участка, установленная в соответствии с федеральным законодательством, включенная в ЕГРН, отражающаяся в масштабе
- характерная точка границы публичного сервитута, сведения о которой позволяют однозначно определить ее положение на местности
- проектное местоположение инженерного сооружения (ось трассы газопровода с проводом спутником)
- надписи кадастрового номера земельного участка, установленный в соответствии с федеральным законодательством, включенный в ЕГРН
- проектные границы публичного сервитута
- граница кадастрового квартала
- номер кадастрового квартала

44:04:000000:361
 единое землепользование
 обособленный участок
 44-04-103103-34

44:04:000000:361
 единое землепользование
 обособленный участок
 44-04-103103-31




Подпись _____ И.А.Петренко
 Дата «06» июня 2024 г.
 (место для оттиска печати лица, составившего описание границ зоны с особыми условиями использования территорий)

ОПИСАНИЕ МЕСТОПОЛОЖЕНИЯ ГРАНИЦ ПУБЛИЧНОГО СЕРВИТУТА
 для целей строительства и эксплуатации линейного объекта системы газоснабжения: "Межпоселковый газопровод ГРС Галич-г. Чухлома Чухломского района"
 (наименование объекта)

Раздел 4

Схема расположения границ публичного сервитута

 

Масштаб 1 : 1000
 Условные знаки и обозначения:

- — граница земельного участка, установленная в соответствии с федеральным законодательством, включенная в ЕГРН, отражающаяся в масштабе
- - - — характеристическая точка границы публичного сервитута, сведения о которой позволяют однозначно определить ее положение на местности (проектное местоположение инженерного сооружения (ось трассы газопровода с проводом спутником))
- — надписи кадастрового номера земельного участка, установленный в соответствии с федеральным законодательством, включенный в ЕГРН
- — проектные границы публичного сервитута
- — граница кадастрового квартала
- — номер кадастрового квартала

Подпись _____ И.А.Петренко
 Дата «06» июня 2024 г.
 (место для отиска печати лица, составившего описание границ зоны с особыми условиями использования территорий)

ОПИСАНИЕ МЕСТОПОЛОЖЕНИЯ ГРАНИЦ ПУБЛИЧНОГО СЕРВИТУТА


для целей строительства и эксплуатация линейного объекта системы газоснабжения: "Межпоселковый газопровод ГРС Галич-г. Чухлома Чухломского района"
(наименование объекта)

Раздел 4

Схема расположения границ публичного сервитута


ВЫНОСКА №5

МСК-44, зона 1

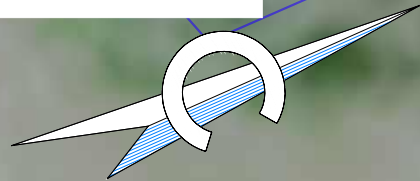


Условные знаки и обозначения:

- граница земельного участка, установленная в соответствии с федеральным законодательством, включенная в ЕГРН, отражающаяся в масштабе
- характеристическая точка границы публичного сервитута, сведения о которой позволяют однозначно определить ее положение на местности
- проектное местоположение инженерного сооружения (ось трассы газопровода с проводом спутником)
- 44:04:000000:730 - надписи кадастрового номера земельного участка, установленный в соответствии с федеральным законодательством, включенный в ЕГРН
- проектные границы публичного сервитута
- граница кадастрового квартала
- 44:04:103111 - номер кадастрового квартала

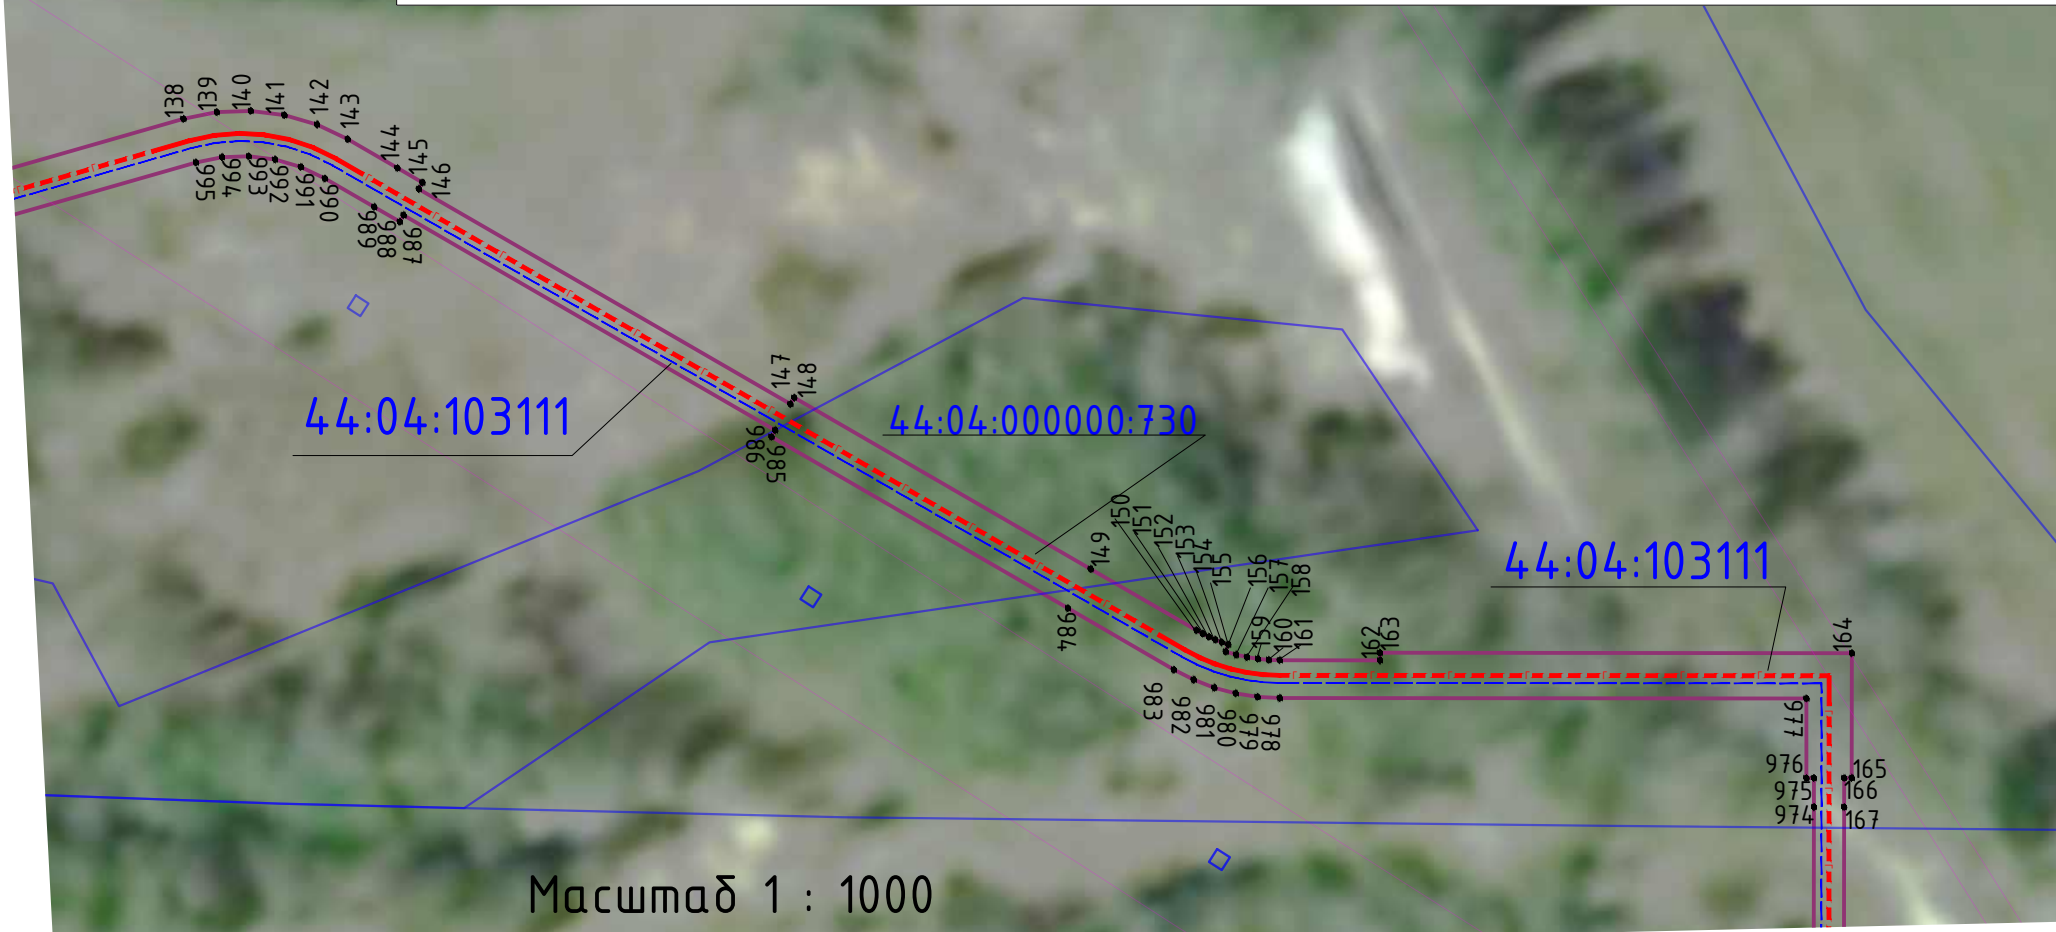

Масштаб 1 : 1000

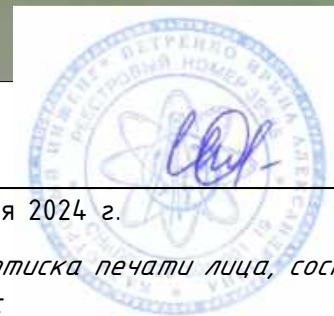

Подпись _____ И.А.Петренко
Дата «06»июня 2024 г.
(место для оттиска печати лица, составившего описание границ зоны с особыми условиями использования территорий)

ОПИСАНИЕ МЕСТОПОЛОЖЕНИЯ ГРАНИЦ ПУБЛИЧНОГО СЕРВИТУТА
для целей строительства и эксплуатация линейного объекта системы газоснабжения: "Межпоселковый газопровод ГРС Галич-г. Чухлома Чухломского
района"
(наименование объекта)

Раздел 4

Схема расположения границ публичного сервитута



Масштаб 1 : 1000

Условные знаки и обозначения:

- граница земельного участка, установленная в соответствии с федеральным законодательством, включенная в ЕГРН, отражающаяся в масштабе
- характеристическая точка границы публичного сервитута, сведения о которой позволяют однозначно определить ее положение на местности
- проектное местоположение инженерного сооружения (ось трассы газопровода с проводом спутником)
- надписи кадастрового номера земельного участка, установленный в соответствии с федеральным законодательством, включенный в ЕГРН
- проектные границы публичного сервитута
- граница кадастрового квартала
- номер кадастрового квартала

Подпись _____ И.А.Петренко

Дата «06» июня 2024 г.

(место для оттиска печати лица, составившего описание границ зоны с особыми условиями использования территорий)

ОПИСАНИЕ МЕСТОПОЛОЖЕНИЯ ГРАНИЦ ПУБЛИЧНОГО СЕРВИТУТА
 для целей строительства и эксплуатации линейного объекта системы газоснабжения: "Межпоселковый газопровод ГРС Галич-2, Чухлома Чухломского района"
 (наименование объекта)

Раздел 4

Схема расположения границ публичного сервитута

ВЫНОСКА №7

МСК-44, зона 1



Масштаб 1 : 1000

Условные знаки и обозначения:

- граница земельного участка, установленная в соответствии с федеральным законодательством, включенная в ЕГРН, отражающаяся в масштабе
- - - часть границы ранее учтенного земельного участка с кадастровым номером 44:04:000000:385*
- 1 - характеристика точки границы публичного сервитута, сведения о которой позволяют однозначно определить ее положение на местности
- - - проектное местоположение инженерного сооружения (ось трассы газопровода с проводом спутником)
- 44:04:000000:730 - надписи кадастрового номера земельного участка, установленный в соответствии с федеральным законодательством, включенный в ЕГРН
- - - проектные границы публичного сервитута
- 44:04:103101 - граница кадастрового квартала
- 44:04:103101 - номер кадастрового квартала
- граница населенного пункта

Примечание:
 44:04:000000:385* лесной участок ранее учтенный, границы которого не установлены согласно действующего законодательства

Подпись _____ И.А.Петренко
 Дата «08» июня 2024 г.
 (место для оттиска печати лица, составившего описание границ зоны с особыми условиями использования территорий)


ОПИСАНИЕ МЕСТОПОЛОЖЕНИЯ ГРАНИЦ ПУБЛИЧНОГО СЕРВИТУТА
 для целей строительства и эксплуатации линейного объекта системы газоснабжения: "Межпоселковый газопровод ГРС Галич-2, Чухлома Чухломского района"
 (наименование объекта)

Раздел 4

Схема расположения границ публичного сервитута

ВЫНОСКА №8

МСК-44, зона 1

 

Масштаб 1 : 1000

Условные знаки и обозначения:

- граница земельного участка, установленная в соответствии с федеральным законодательством, включенная в ЕГРН, отражающаяся в масштабе
- часть границы ранее учтенных земельных участков с кадастровыми номерами 44:04:000000:385*, 44:04:000000:239*
- 1 — характерная точка границы публичного сервитута, сведения о которой позволяют однозначно определить ее положение на местности
- проектное местоположение инженерного сооружения (ось трассы газопровода с прободом спутником)
- 44:04:000000:730 — надписи кадастрового номера земельного участка, установленный в соответствии с федеральным законодательством, включенный в ЕГРН
- 44:04:103101 — проектные границы публичного сервитута
- граница кадастрового квартала
- номер кадастрового квартала
- граница населенного пункта

Примечание:
 44:04:000000:385* лесной участок ранее учтенный, границы которого не установлены согласно действующего законодательства
 44:04:000000:239* земельный участок "подъезд к Зеленино" ранее учтенный, границы которого не установлены согласно действующего законодательства


Подпись _____ И.А.Петренко
 Дата «06» июня 2024 г.
(место для отпечатка печати лица, составившего описание границ зоны с особыми условиями использования территорий)

ОПИСАНИЕ МЕСТОПОЛОЖЕНИЯ ГРАНИЦ ПУБЛИЧНОГО СЕРВИТУТА
для целей строительства и эксплуатация линейного объекта системы газоснабжения: "Межпоселковый газопровод ГРС Галич-г. Чухлома Чухломского района"
(наименование объекта)

Раздел 4

Схема расположения границ публичного сервитута

ВЫНОСКА №9

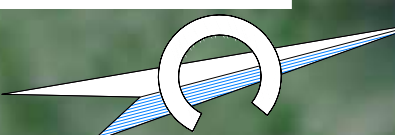

МСК-44, зона 1



Масштаб 1 : 1000
Условные знаки и обозначения:

- граница земельного участка, установленная в соответствии с федеральным законодательством, включенная в ЕГРН, отражающаяся в масштабе
- часть границы ранее учтенных земельных участков с кадастровыми номерами 44:04:000000:385*, 44:04:000000:362*
- характерная точка границы публичного сервитута, сведения о которой позволяют однозначно определить ее положение на местности
- проектное местоположение инженерного сооружения (ось трассы газопровода с пробоем спутником)
- 44:04:000000:730 - надписи кадастрового номера земельного участка, установленный в соответствии с федеральным законодательством, включенный в ЕГРН
- 44:04:103101 - проектные границы публичного сервитута
- 44:04:103101:183 - граница кадастрового квартала
- 44:04:103101:183 - номер кадастрового квартала
- 44:04:103101:183 - граница населенного пункта

Примечание:
44:04:000000:385* лесной участок ранее учтенный, границы которого не установлены согласно действующего законодательства
44:04:000000:362* земельный участок -совхоз "Кировский" ранее учтенный, границы которого не установлены согласно действующего законодательства

Подпись _____ И.А.Петренко
Дата «06» июня 2024 г.
(место для оттиска печати лица, составившего описание границ зоны с особыми условиями использования территории)


ОПИСАНИЕ МЕСТОПОЛОЖЕНИЯ ГРАНИЦ ПУБЛИЧНОГО СЕРВИТУТА
для целей строительства и эксплуатация линейного объекта системы газоснабжения: "Межпоселковый газопровод ГРС Галич-2, Чухлома Чухломского района"
(наименование объекта)

Раздел 4

Схема расположения границ публичного сервитута

МСК-44, зона 1

ВЫНОСКА №10

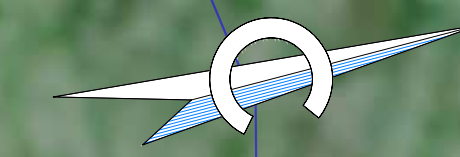

Масштаб 1 : 1000
Условные знаки и обозначения:

- граница земельного участка, установленная в соответствии с федеральным законодательством, включенная в ЕГРН, отражающаяся в масштабе
- характеристическая точка границы публичного сервитута, сведения о которой позволяют однозначно определить ее положение на местности
- проектное местоположение инженерного сооружения (ось трассы газопровода с проводом спутником)
- надписи кадастрового номера земельного участка, установленный в соответствии с федеральным законодательством, включенный в ЕГРН
- проектные границы публичного сервитута
- граница кадастрового квартала
- номер кадастрового квартала
- граница населенного пункта

Подпись  И.А.Петренко
Дата «06» июня 2024 г.
(место для отиска печати лица, составившего описание границ зоны с особыми условиями использования территорий)

ОПИСАНИЕ МЕСТОПОЛОЖЕНИЯ ГРАНИЦ ПУБЛИЧНОГО СЕРВИТУТА
 для целей строительства и эксплуатации линейного объекта системы газоснабжения: "Межпоселковый газопровод ГРС Галич-г. Чухлома Чухломского района"
 (наименование объекта)

Раздел 4

Схема расположения границ публичного сервитута



ОПИСАНИЕ МЕСТОПОЛОЖЕНИЯ ГРАНИЦ ПУБЛИЧНОГО СЕРВИТУТА
для целей строительства и эксплуатации линейного объекта системы газоснабжения: "Межпоселковый газопровод ГРС Галич-г. Чухлома Чухломского района"
(наименование объекта)

Раздел 4

Схема расположения границ публичного сервитута

ВЫНОСКА №12

МСК-44, зона 1



Масштаб 1 : 1000

Условные знаки и обозначения:

- граница земельного участка, установленная в соответствии с федеральным законодательством, включенная в ЕГРН, отражающаяся в масштабе
- часть границы ранее учтенных земельных участков с кадастровыми номерами 44:23:000000:302*, 44:23:000000:350*
- характеристическая точка границы публичного сервитута, сведения о которой позволяют однозначно определить ее положение на местности
- проектное местоположение инженерного сооружения (ось трассы газопровода с проводом спутником)
- проектные границы публичного сервитута
- граница кадастрового квартала
- номер кадастрового квартала
- граница муниципального района

Примечание:
44:23:000000:302* лесной участок ранее учтенный, границы которого не установлены согласно действующего законодательства
44:23:000000:350* лесной участок ранее учтенный, границы которого не установлены согласно действующего законодательства


Подпись _____ И.А.Петренко
Дата «06» июня 2024 г.
(место для оттиска печати лица, составившего описание границ зоны с особыми условиями использования территорий)

ОПИСАНИЕ МЕСТОПОЛОЖЕНИЯ ГРАНИЦ ПУБЛИЧНОГО СЕРВИТУТА
для целей строительства и эксплуатация линейного объекта системы газоснабжения: "Межпоселковый газопровод ГРС Галич-г. Чухлома Чухломского района"
(наименование объекта)

Раздел 4

Схема расположения границ публичного сервитута

ВЫНОСКА №13

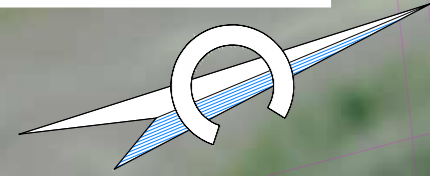

МСК-44, зона 1



Масштаб 1 : 1000
Условные знаки и обозначения:

- граница земельного участка, установленная в соответствии с федеральным законодательством, включенная в ЕГРН, отражающаяся в масштабе
- - часть границы ранее учтенного земельного участка с кадастровым номером 44:23:000000:350*
- 1 - характеристическая точка границы публичного сервитута, сведения о которой позволяют однозначно определить ее положение на местности
- проектное местоположение инженерного сооружения (ось трассы газопровода с проводом спутником)
- проектные границы публичного сервитута
- граница кадастрового квартала
- 44:23:144808 - номер кадастрового квартала
- граница муниципального образования
- граница муниципального района

Примечание:

44:23:000000:350* лесной участок ранее учтенный, границы которого не установлены согласно действующего законодательства

Подпись _____ И.А.Петренко

Дата «06»июня 2024 г.

(место для отпечатка печати лица, составившего описание границ зоны с особыми условиями использования территорий)



ОПИСАНИЕ МЕСТОПОЛОЖЕНИЯ ГРАНИЦ ПУБЛИЧНОГО СЕРВИТУТА

для целей строительства и эксплуатация линейного объекта системы газоснабжения: "Межпоселковый газопровод ГРС Галич-г. Чухлома Чухломского района"
(наименование объекта)









Раздел 4

Схема расположения границ публичного сервитута

ВЫНОСКА №14

МСК-44, зона 1

Условные знаки и обозначения:

-  - граница земельного участка, установленная в соответствии с федеральным законодательством, включенная в ЕГРН, отражающаяся в масштабе
-  - часть границы ранее учтенного земельного участка с кадастровым номером 44:23:000000:350*
-  - характеристическая точка границы публичного сервитута, сведения о которой позволяют однозначно определить ее положение на местности
-  - проектное местоположение инженерного сооружения (ось трассы газопровода с проводом спутником)
-  - проектные границы публичного сервитута
-  - граница кадастрового квартала
-  44:23:144808 - номер кадастрового квартала
-  - граница муниципального района

Примечание:

44:23:000000:350* лесной участок ранее учтенный, границы которого не установлены согласно действующего законодательства



Масштаб 1 : 1000

Подпись _____ И.А.Петренко

Дата «06» июня 2024 г.

(место для оттиска печати лица, составившего описание границ зоны с особыми условиями использования территорий)

ОПИСАНИЕ МЕСТОПОЛОЖЕНИЯ ГРАНИЦ ПУБЛИЧНОГО СЕРВИТУТА
для целей строительства и эксплуатация линейного объекта системы газоснабжения: "Межпоселковый газопровод ГРС Галич-г. Чухлома Чухломского района"
(наименование объекта)

Раздел 4

Схема расположения границ публичного сервитута

ВЫНОСКА №15

МСК-44, зона 1



Масштаб 1 : 1000

Условные знаки и обозначения:

- граница земельного участка, установленная в соответствии с федеральным законодательством, включенная в ЕГРН, отражающаяся в масштабе
- часть границы ранее учтенного земельного участка с кадастровым номером 44:23:000000:350*
- характерная точка границы публичного сервитута, сведения о которой позволяют однозначно определить ее положение на местности
- проектное местоположение инженерного сооружения (ось трассы газопровода с проводом спутником)
- проектные границы публичного сервитута
- граница кадастрового квартала
- номер кадастрового квартала
- граница муниципального образования
- граница муниципального района

Примечание:
44:23:000000:350* лесной участок ранее учтенный, границы которого не установлены согласно действующего законодательства

Подпись _____ И.А.Петренко

Дата «06 июня 2024 г.

(место для оттиска печати лица, составившего описание границ зоны с особыми условиями использования территорий)




ОПИСАНИЕ МЕСТОПОЛОЖЕНИЯ ГРАНИЦ ПУБЛИЧНОГО СЕРВИТУТА
для целей строительства и эксплуатация линейного объекта системы газоснабжения: "Межпоселковый газопровод ГРС Галич-г. Чухлома Чухломского района"
(наименование объекта)

Раздел 4

Схема расположения границ публичного сервитута

ВЫНОСКА №16

МСК-44, зона 1

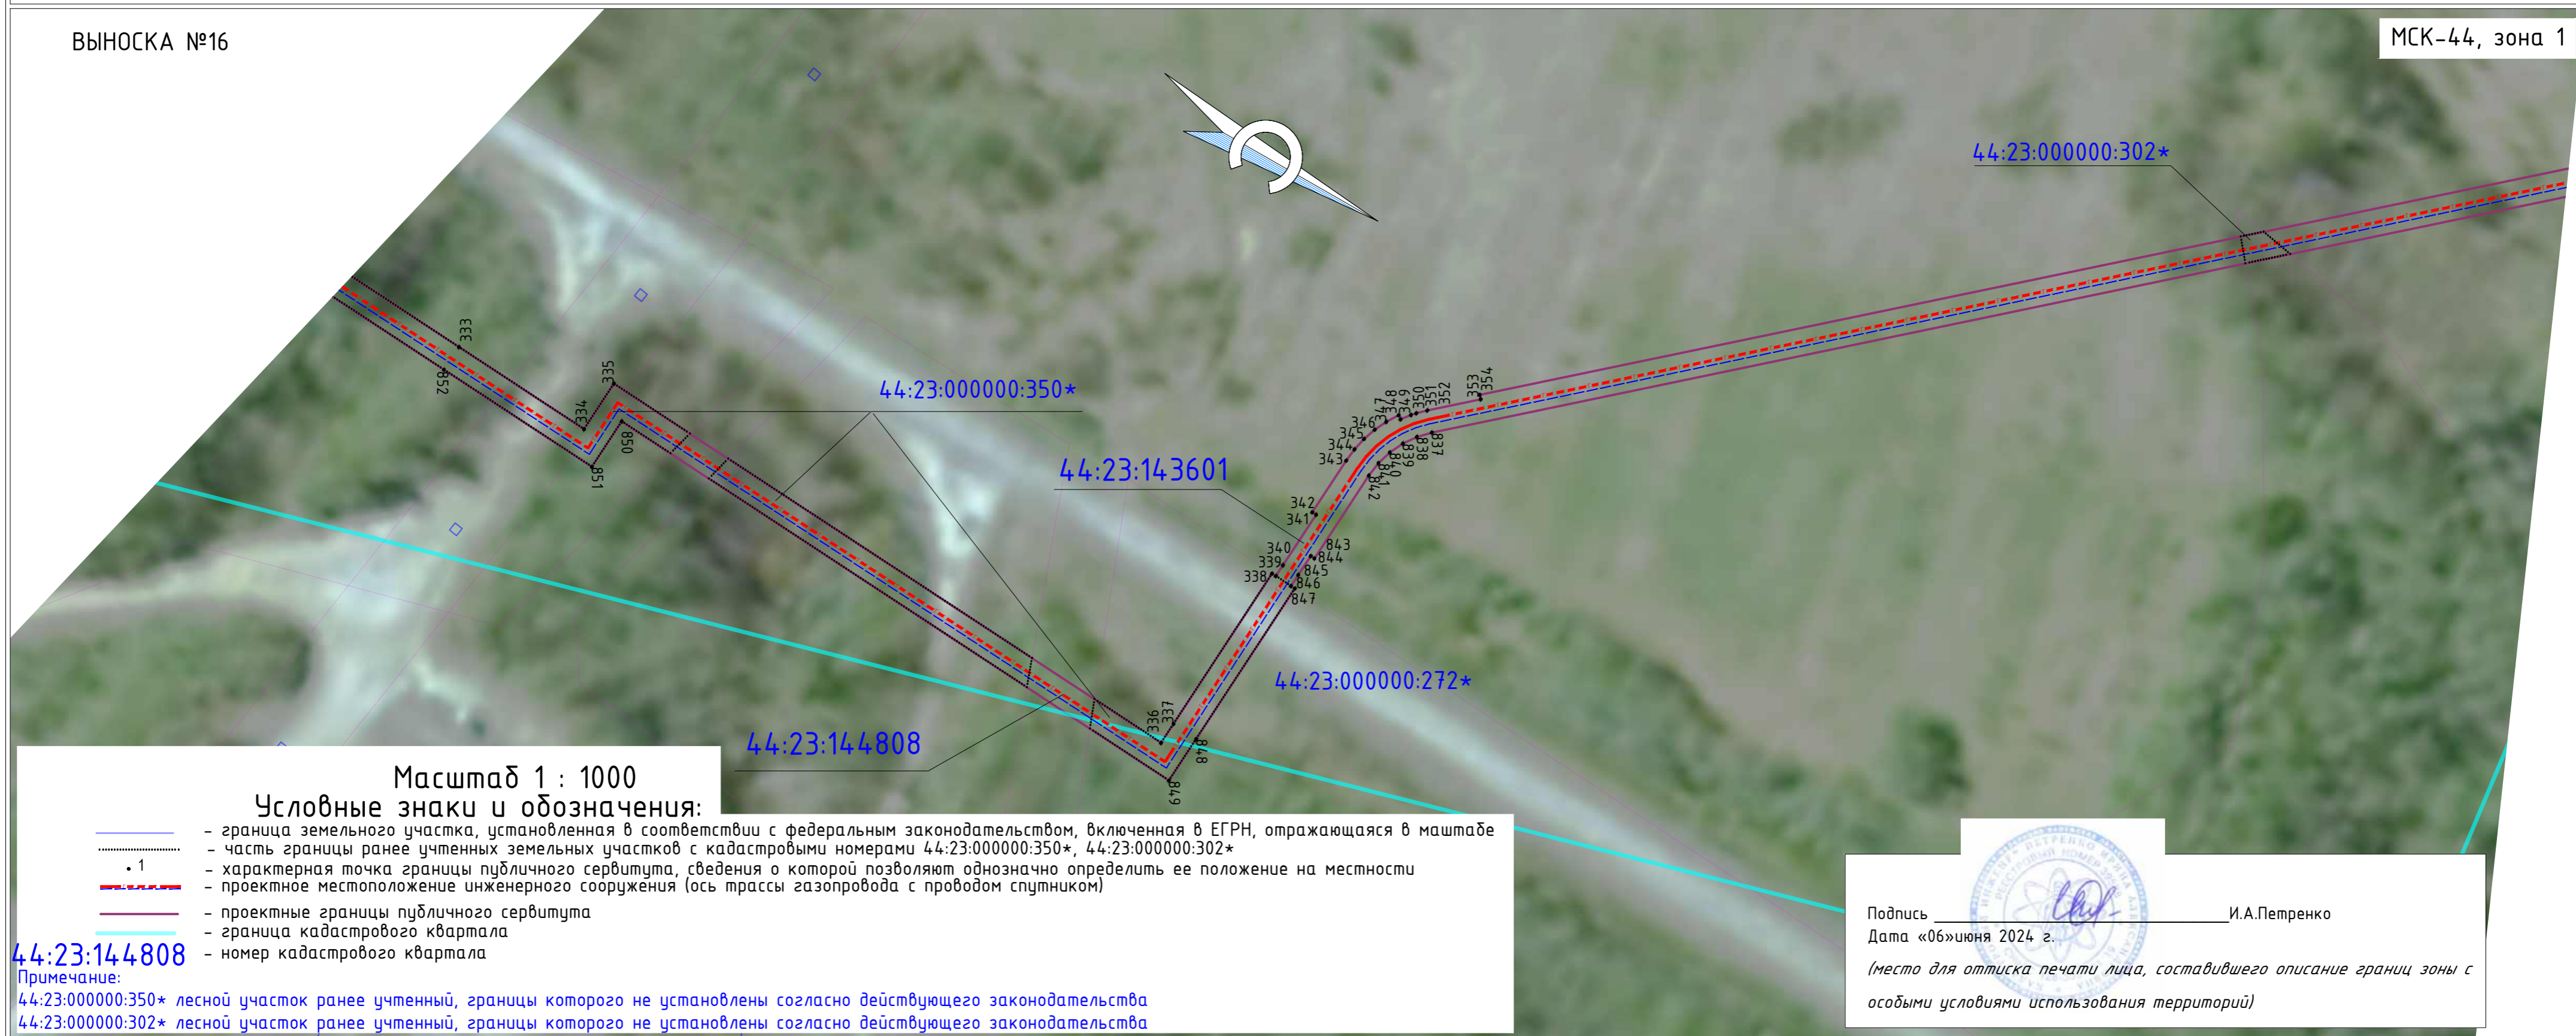

Масштаб 1 : 1000

Условные знаки и обозначения:

- граница земельного участка, установленная в соответствии с федеральным законодательством, включенная в ЕГРН, отражающаяся в масштабе
- часть границы ранее учтенных земельных участков с кадастровыми номерами 44:23:000000:350*, 44:23:000000:302*
- 1 — характерная точка границы публичного сервитута, сведения о которой позволяют однозначно определить ее положение на местности
- проектное местоположение инженерного сооружения (ось трассы газопровода с проводом спутником)
- проектные границы публичного сервитута
- граница кадастрового квартала
- номер кадастрового квартала

44:23:144808

Примечание:
44:23:000000:350* лесной участок ранее учтенный, границы которого не установлены согласно действующего законодательства
44:23:000000:302* лесной участок ранее учтенный, границы которого не установлены согласно действующего законодательства

Подпись _____ И.А.Петренко
Дата «06»июня 2024 г.
(место для оттиска печати лица, составившего описание границ зоны с особыми условиями использования территорий)


ОПИСАНИЕ МЕСТОПОЛОЖЕНИЯ ГРАНИЦ ПУБЛИЧНОГО СЕРВИТУТА
для целей строительства и эксплуатация линейного объекта системы газоснабжения: "Межпоселковый газопровод ГРС Галич-г. Чухлома Чухломского района"
(наименование объекта)

Раздел 4

Схема расположения границ публичного сервитута

ВЫНОСКА №17

МСК-44, зона 1

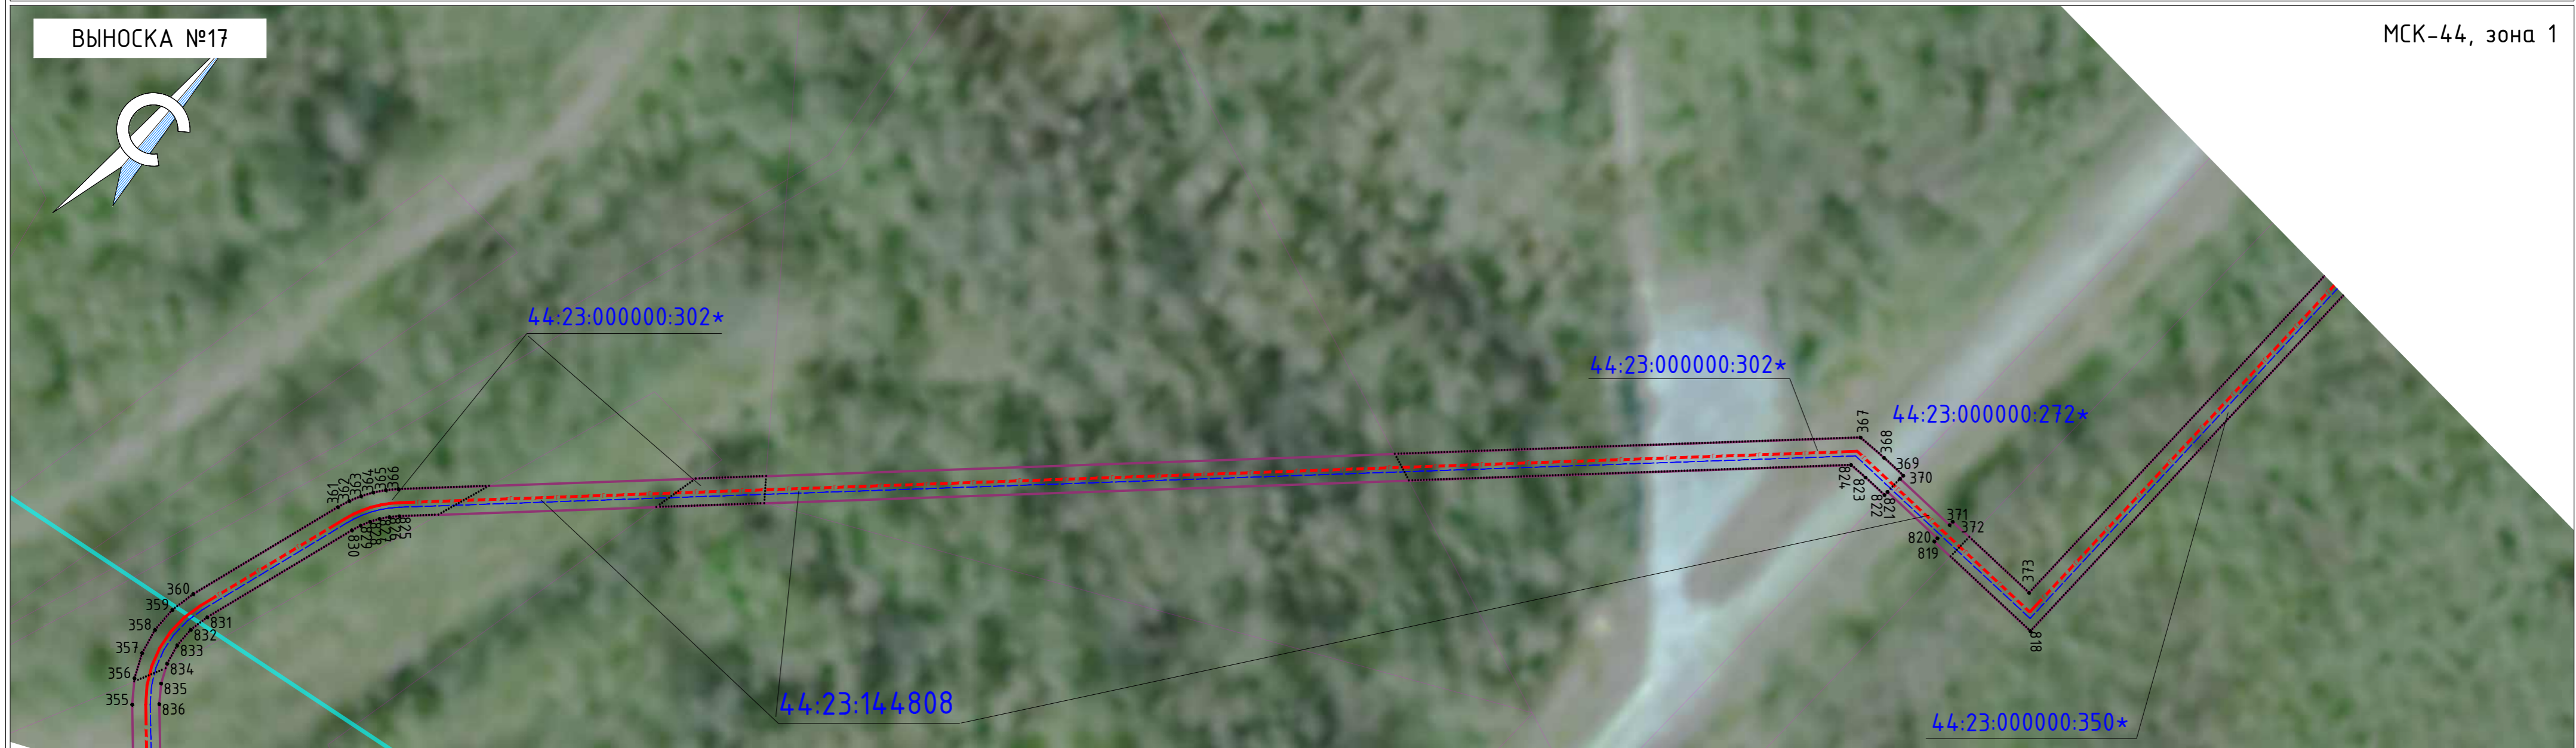

Масштаб 1 : 1000

Условные знаки и обозначения:

- граница земельного участка, установленная в соответствии с федеральным законодательством, включенная в ЕГРН, отражающаяся в масштабе
- часть границы ранее учтенных земельных участков с кадастровыми номерами 44:23:000000:350*, 44:23:000000:302*
- характеристическая точка границы публичного сервитута, сведения о которой позволяют однозначно определить ее положение на местности
- проектное местоположение инженерного сооружения (ось трассы газопровода с проводом спутником)
- проектные границы публичного сервитута
- граница кадастрового квартала
- номер кадастрового квартала

44:23:144808

Примечание:

44:23:000000:350* лесной участок ранее учтенный, границы которого не установлены согласно действующего законодательства
44:23:000000:302* лесной участок ранее учтенный, границы которого не установлены согласно действующего законодательства



Подпись _____ И.А.Петренко

Дата «06» июня 2024 г.

(место для отриски печати лица, составившего описание границ зоны с особыми условиями использования территорий)

ОПИСАНИЕ МЕСТОПОЛОЖЕНИЯ ГРАНИЦ ПУБЛИЧНОГО СЕРВИТУТА
для целей строительства и эксплуатации линейного объекта системы газоснабжения: "Межпоселковый газопровод ГРС Галич-г. Чухлома Чухломского района"
(наименование объекта)

Раздел 4

Схема расположения границ публичного сервитута

ВЫНОСКА №18

МСК-44, зона 1



Масштаб 1 : 1000


Условные знаки и обозначения:

- граница земельного участка, установленная в соответствии с федеральным законодательством, включенная в ЕГРН, отражающаяся в масштабе
- часть границы ранее учтенных земельных участков с кадастровыми номерами 44:23:000000:350*, 44:23:000000:302*
- характеристическая точка границы публичного сервитута, сведения о которой позволяют однозначно определить ее положение на местности
- проектное местоположение инженерного сооружения (ось трассы газопровода с проводом спутником)
- проектные границы публичного сервитута
- граница кадастрового квартала
- номер кадастрового квартала

44:23:144808

Примечание:

- 44:23:000000:350* - лесной участок ранее учтенный, границы которого не установлены согласно действующего законодательства
- 44:23:000000:302* - лесной участок ранее учтенный, границы которого не установлены согласно действующего законодательства

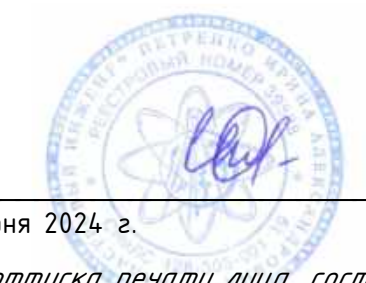

Подпись _____ И.А.Петренко


Дата «16» июня 2024 г.

(место для оттиска печати лица, составившего описание границ зоны с особыми условиями использования территорий)

ОПИСАНИЕ МЕСТОПОЛОЖЕНИЯ ГРАНИЦ ПУБЛИЧНОГО СЕРВИТУТА
для целей строительства и эксплуатации линейного объекта системы газоснабжения: "Межпоселковый газопровод ГРС Галич-2, Чухлома Чухломского района"
(наименование объекта)

Раздел 4

Схема расположения границ публичного сервитута

 

ОПИСАНИЕ МЕСТОПОЛОЖЕНИЯ ГРАНИЦ ПУБЛИЧНОГО СЕРВИТУТА
для целей строительства и эксплуатации линейного объекта системы газоснабжения: "Межпоселковый газопровод ГРС Галич-г. Чухлома Чухломского района"
(наименование объекта)

Раздел 4

Схема расположения границ публичного сервитута

ВЫНОСКА №20

МСК-44, зона 1



Масштаб 1 : 1000

Условные знаки и обозначения:

- граница земельного участка, установленная в соответствии с федеральным законодательством, включенная в ЕГРН, отражающаяся в масштабе
- часть границы ранее учтенных земельных участков с кадастровыми номерами 44:23:000000:350*
- характерная точка границы публичного сервитута, сведения о которой позволяют однозначно определить ее положение на местности
- проектное местоположение инженерного сооружения (ось трассы газопровода с проводом спутником)
- проектные границы публичного сервитута
- граница кадастрового квартала
- номер кадастрового квартала
- граница населенного пункта
- надписи кадастрового номера земельного участка, установленный в соответствии с федеральным законодательством, включенный в ЕГРН

Примечание:
44:23:000000:350* лесной участок ранее учтенный, границы которого не установлены согласно действующего законодательства

Подпись _____ И.А.Петренко
Дата «06» июня 2024 г.
(место для оттиска печати лица, составившего описание границ зоны с особыми условиями использования территорий)

в Платново
Чухломского сельского поселения
Чухломского муниципального района
Костромской области
(№44:23-4.14.8)

ОПИСАНИЕ МЕСТОПОЛОЖЕНИЯ ГРАНИЦ ПУБЛИЧНОГО СЕРВИТУТА
 для целей строительства и эксплуатации линейного объекта системы газоснабжения: "Межпоселковый газопровод ГРС Галич-г. Чухлома Чухломского района"
 (наименование объекта)

Раздел 4

Схема расположения границ публичного сервитута



ВЫНОСКА №21

МСК-44, зона 1

д. Луковдино
 Чухломского сельского поселения
 Чухломского муниципального района
 Костромской области
 (№44.23-4.139)

Масштаб 1 : 1000

Условные знаки и обозначения:

- граница земельного участка, установленная в соответствии с федеральным законодательством, включенная в ЕГРН, отражающаяся в масштабе
- часть границы ранее учтенных земельных участков с кадастровыми номерами 44:23:000000:350*, 44:23:000000:302*, 44:23:000000:7*
- характеристическая точка границы публичного сервитута, сведения о которой позволяют однозначно определить ее положение на местности
- проектное местоположение инженерного сооружения (ось трассы газопровода с проводом спутником)
- проектные границы публичного сервитута
- граница кадастрового квартала
- номер кадастрового квартала
- граница населенного пункта

Примечание:

44:23:000000:350* лесной участок ранее учтенный, границы которого не установлены согласно действующего законодательства
 44:23:000000:302* лесной участок ранее учтенный, границы которого не установлены согласно действующего законодательства
 44:23:000000:7* земельный участок "подъезд к Луковдино" ранее учтенный, границы которого не установлены согласно действующего законодательства


Подпись _____ И.А.Петренко
 Дата «06» июня 2024 г.
 (место для отписки печати лица, составившего описание границ зоны с особыми условиями использования территорий)

ОПИСАНИЕ МЕСТОПОЛОЖЕНИЯ ГРАНИЦ ПУБЛИЧНОГО СЕРВИТУТА
для целей строительства и эксплуатация линейного объекта системы газоснабжения: "Межпоселковый газопровод ГРС Галич-г. Чухлома Чухломского района"
(наименование объекта)


Раздел 4

Схема расположения границ публичного сервитута

ВЫНОСКА №22

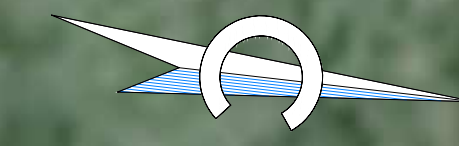

МСК-44, зона 1

 

Масштаб 1 : 1000

- Условные знаки и обозначения:**
- граница земельного участка, установленная в соответствии с федеральным законодательством, включенная в ЕГРН, отражающаяся в масштабе
 - часть границы ранее учтенных земельных участков с кадастровыми номерами 44:23:000000:350*, 44:23:000000:302*
 - 1 — характерная точка границы публичного сервитута, сведения о которой позволяют однозначно определить ее положение на местности
 - проектное местоположение инженерного сооружения (ось трассы газопровода с проводом спутником)
 - проектные границы публичного сервитута
 - граница кадастрового квартала
 - номер кадастрового квартала

44:23:143301 — надписи кадастрового номера земельного участка, установленный в соответствии с федеральным законодательством, включенный в ЕГРН

Примечание:
44:23:000000:350* лесной участок ранее учтенный, границы которого не установлены согласно действующего законодательства
44:23:000000:302* лесной участок ранее учтенный, границы которого не установлены согласно действующего законодательства



Подпись _____ И.А.Петренко
Дата «06» июня 2024 г.
(место для оттиска печати лица, составившего описание границ зоны с особыми условиями использования территорий)

ОПИСАНИЕ МЕСТОПОЛОЖЕНИЯ ГРАНИЦ ПУБЛИЧНОГО СЕРВИТУТА
для целей строительства и эксплуатация линейного объекта системы газоснабжения: "Межпоселковый газопровод ГРС Галич-г. Чухлома Чухломского района"
(наименование объекта)

Раздел 4

Схема расположения границ публичного сервитута

ВЫНОСКА №23

МСК-44, зона 1



Масштаб 1 : 1000

Условные знаки и обозначения:

- граница земельного участка, установленная в соответствии с федеральным законодательством, включенная в ЕГРН, отражающаяся в масштабе
- часть границы ранее учтенных земельных участков с кадастровыми номерами 44:23:000000:350*, 44:23:000000:302*
- характерная точка границы публичного сервитута, сведения о которой позволяют однозначно определить ее положение на местности
- проектное местоположение инженерного сооружения (ось трассы газопровода с проводом спутником)
- проектные границы публичного сервитута
- граница кадастрового квартала
- номер кадастрового квартала
- граница населенного пункта

44:23:143102

Примечание:
44:23:000000:350* лесной участок ранее учтенный, границы которого не установлены согласно действующего законодательства
44:23:000000:302* лесной участок ранее учтенный, границы которого не установлены согласно действующего законодательства

Подпись _____ И.А.Петренко
Дата «об» июня 2024 г.
(место для отписки печати лица, составившего описание границ зоны с особыми условиями использования территорий)

ОПИСАНИЕ МЕСТОПОЛОЖЕНИЯ ГРАНИЦ ПУБЛИЧНОГО СЕРВИТУТА
для целей строительства и эксплуатация линейного объекта системы газоснабжения: "Межпоселковый газопровод ГРС Галич-г. Чухлома Чухломского района"
(наименование объекта)

Раздел 4

Схема расположения границ публичного сервитута

ВЫНОСКА №24

МСК-44, зона 1



Масштаб 1 : 1000

Условные знаки и обозначения:

- граница земельного участка, установленная в соответствии с федеральным законодательством, включенная в ЕГРН, отражающаяся в масштабе
- часть границы ранее учтенного земельного участка с кадастровым номером 44:23:000000:302*
- характерная точка границы публичного сервитута, сведения о которой позволяют однозначно определить ее положение на местности
- проектное местоположение инженерного сооружения (ось трассы газопровода с проводом спутником)
- проектные границы публичного сервитута
- граница кадастрового квартала
- номер кадастрового квартала
- граница населенного пункта

44:23:143401

Примечание:
44:23:000000:302* лесной участок ранее учтенный, границы которого не установлены согласно действующего законодательства

Подпись _____ И.А.Петренко
Дата «06» июня 2024 г.
(место для отписки печати лица, составившего описание границ зоны с особыми условиями использования территорий)


ОПИСАНИЕ МЕСТОПОЛОЖЕНИЯ ГРАНИЦ ПУБЛИЧНОГО СЕРВИТУТА
 для целей строительства и эксплуатация линейного объекта системы газоснабжения: "Межпоселковый газопровод ГРС Галич-г. Чухлома Чухломского района"
 (наименование объекта)

Раздел 4

Схема расположения границ публичного сервитута

ВЫНОСКА №25

МСК-44, зона 1

 

Масштаб 1 : 1000

Условные знаки и обозначения:

- граница земельного участка, установленная в соответствии с федеральным законодательством, включенная в ЕГРН, отражающаяся в масштабе
- часть границы ранее учтенных земельных участков с кадастровыми номерами 44:23:000000:302*
- характеристическая точка границы публичного сервитута, сведения о которой позволяют однозначно определить ее положение на местности
- проектное местоположение инженерного сооружения (ось трассы газопровода с проводом спутником)
- проектные границы публичного сервитута
- граница кадастрового квартала
- номер кадастрового квартала
- граница населенного пункта
- надписи кадастрового номера земельного участка, установленный в соответствии с федеральным законодательством, включенный в ЕГРН

Примечание:
 44:23:000000:302* лесной участок ранее учтенный, границы которого не установлены согласно действующего законодательства

Подпись _____ И.А.Петренко
 Дата «06» июня 2024 г.
 (место для отриски печати лица, составившего описание границ зоны с особыми условиями использования территорий)


ОПИСАНИЕ МЕСТОПОЛОЖЕНИЯ ГРАНИЦ ПУБЛИЧНОГО СЕРВИТУТА
для целей строительства и эксплуатация линейного объекта системы газоснабжения: "Межпоселковый газопровод ГРС Галич-г. Чухлома Чухломского района"
(наименование объекта)

Раздел 4

Схема расположения границ публичного сервитута

ВЫНОСКА №26

МСК-44, зона 1

 

Масштаб 1 : 1000

Условные знаки и обозначения:

- граница земельного участка, установленная в соответствии с федеральным законодательством, включенная в ЕГРН, отражающаяся в масштабе
- часть границы ранее учтенных земельных участков с кадастровыми номерами 44:23:000000:302*, 44:23:000000:297*
- характеристическая точка границы публичного сервитута, сведения о которой позволяют однозначно определить ее положение на местности
- проектное местоположение инженерного сооружения (ось трассы газопровода с проводом спутником)
- проектные границы публичного сервитута
- граница кадастрового квартала
- номер кадастрового квартала
- граница населенного пункта

44:23:143102 - надписи кадастрового номера земельного участка, установленный в соответствии с федеральным законодательством, включенный в ЕГРН

Примечание:
44:23:000000:302* лесной участок ранее учтенный, границы которого не установлены согласно действующего законодательства

Подпись _____ И.А.Петренко
Дата «06» июня 2024 г.
(место для оттиска печати лица, составившего описание границ зоны с особыми условиями использования территорий)

ОПИСАНИЕ МЕСТОПОЛОЖЕНИЯ ГРАНИЦ ПУБЛИЧНОГО СЕРВИТУТА
для целей строительства и эксплуатация линейного объекта системы газоснабжения: "Межпоселковый газопровод ГРС Галич-2, Чухлома Чухломского района"
(наименование объекта)


Раздел 4

Схема расположения границ публичного сервитута

ВЫНОСКА №27



МСК-44, зона 1

 

Масштаб 1 : 1000

Условные знаки и обозначения:

- граница земельного участка, установленная в соответствии с федеральным законодательством, включенная в ЕГРН, отражающаяся в масштабе
- часть границы ранее учтенных земельных участков с кадастровыми номерами 44:23:000000:302*, 44:23:000000:11*
- характеристическая точка границы публичного сервитута, сведения о которой позволяют однозначно определить ее положение на местности
- проектное местоположение инженерного сооружения (ось трассы газопровода с проводом спутником)
- проектные границы публичного сервитута
- граница кадастрового квартала
- номер кадастрового квартала
- граница населенного пункта
- надписи кадастрового номера земельного участка, установленный в соответствии с федеральным законодательством, включенный в ЕГРН

44:23:143102

44:23:143102:119

Примечание:
44:23:000000:302* лесной участок ранее учтенный, границы которого не установлены согласно действующего законодательства
44:23:000000:11* земельный участок "Подъезд к Пыхино" ранее учтенный, границы которого не установлены согласно действующего законодательства


Подпись _____ И.А.Петренко
Дата «06» июня 2024 г.
(место для оттиска печати лица, составившего описание границ зоны с особыми условиями использования территорий)

ОПИСАНИЕ МЕСТОПОЛОЖЕНИЯ ГРАНИЦ ПУБЛИЧНОГО СЕРВИТУТА
для целей строительства и эксплуатации линейного объекта системы газоснабжения: "Межпоселковый газопровод ГРС Галич-г. Чухлома Чухломского района"
(наименование объекта)

Раздел 4

Схема расположения границ публичного сервитута

ВЫНОСКА №28

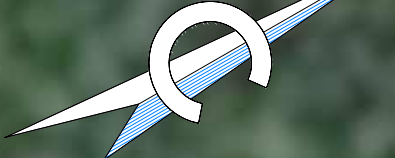

МСК-44, зона 1



Масштаб 1 : 1000

Условные знаки и обозначения:

- граница земельного участка, установленная в соответствии с федеральным законодательством, включенная в ЕГРН, отражающаяся в масштабе
- часть границы ранее учтенного земельного участка с кадастровым номером 44:23:000000:302*
- характерная точка границы публичного сервитута, сведения о которой позволяют однозначно определить ее положение на местности
- проектное местоположение инженерного сооружения (ось трассы газопровода с проводом спутником)
- проектные границы публичного сервитута
- граница кадастрового квартала
- номер кадастрового квартала
- граница населенного пункта
- надписи кадастрового номера земельного участка, установленный в соответствии с федеральным законодательством, включенный в ЕГРН

44:23:143102

44:23:143102:121

Примечание:

44:23:000000:302* лесной участок ранее учтенный, границы которого не установлены согласно действующего законодательства



Подпись _____ И.А.Петренко

Дата «06» июня 2024 г.

(место для оттиска печати лица, составившего описание границ зоны с особыми условиями использования территорий)


ОПИСАНИЕ МЕСТОПОЛОЖЕНИЯ ГРАНИЦ ПУБЛИЧНОГО СЕРВИТУТА
для целей строительства и эксплуатации линейного объекта системы газоснабжения: "Межпоселковый газопровод ГРС Галич-г. Чухлома Чухломского района"
(наименование объекта)

Раздел 4

Схема расположения границ публичного сервитута

ВЫНОСКА №29

МСК-44, зона 1

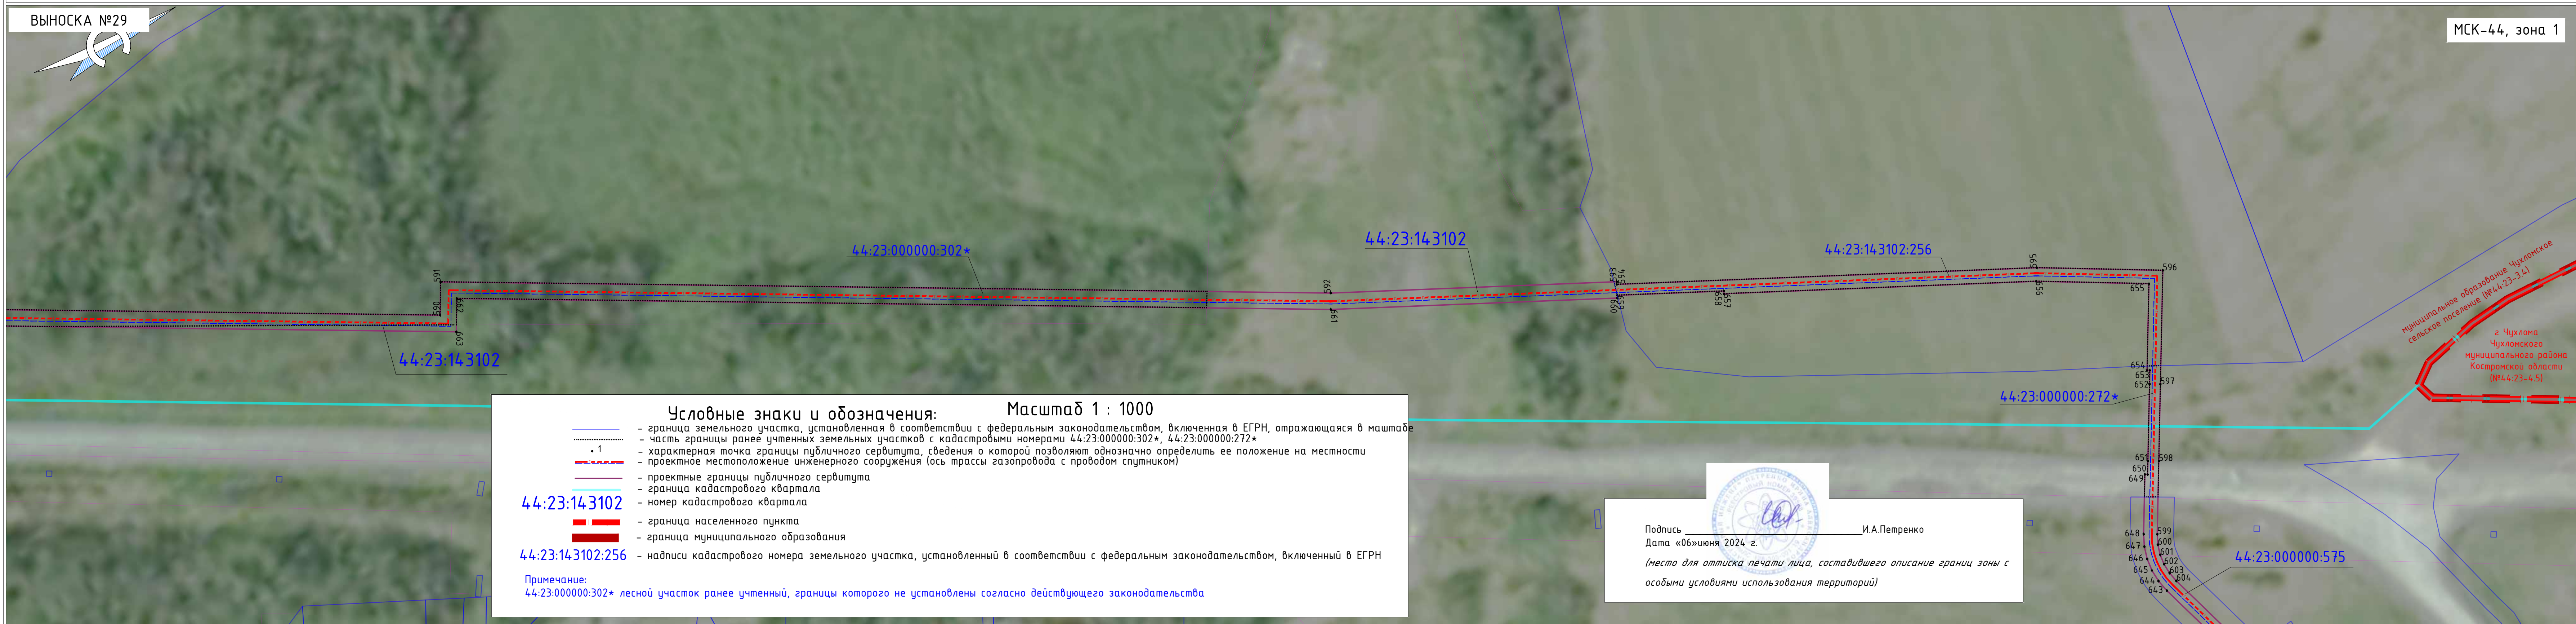

Условные знаки и обозначения: Масштаб 1 : 1000

- граница земельного участка, установленная в соответствии с федеральным законодательством, включенная в ЕГРН, отражающаяся в масштабе
- часть границы ранее учтенных земельных участков с кадастровыми номерами 44:23:000000:302*, 44:23:000000:272*
- характеристическая точка границы публичного сервитута, сведения о которой позволяют однозначно определить ее положение на местности
- проектное местоположение инженерного сооружения (ось трассы газопровода с проводом спутником)
- проектные границы публичного сервитута
- граница кадастрового квартала
- номер кадастрового квартала
- граница населенного пункта
- граница муниципального образования
- надписи кадастрового номера земельного участка, установленный в соответствии с федеральным законодательством, включенный в ЕГРН

44:23:143102
- номер кадастрового квартала

44:23:143102:256
- надписи кадастрового номера земельного участка, установленный в соответствии с федеральным законодательством, включенный в ЕГРН

Примечание:
44:23:000000:302* лесной участок ранее учтенный, границы которого не установлены согласно действующего законодательства

Подпись _____ И.А.Петренко
Дата «06» июня 2024 г.
(место для оттиска печати лица, составившего описание границ зоны с особыми условиями использования территорий)

ОПИСАНИЕ МЕСТОПОЛОЖЕНИЯ ГРАНИЦ ПУБЛИЧНОГО СЕРВИТУТА
для целей строительства и эксплуатации линейного объекта системы газоснабжения: "Межпоселковый
газопровод ГРС Галич-г. Чухлома Чухломского района"
(наименование объекта)

Раздел 4


Схема расположения границ публичного сервитута

ВЫНОСКА №30

МСК-44, зона 1

Условные знаки и обозначения:

- граница земельного участка, установленная в соответствии с федеральным законодательством, включенная в ЕГРН, отражающаяся в масштабе
- 1 - характеристическая точка границы публичного сервитута, сведения о которой позволяют однозначно определить ее положение на местности
- 44:23:143103:173 - надписи кадастрового номера земельного участка, установленный в соответствии с федеральным законодательством, включенный в ЕГРН
- — — — — проектное местоположение инженерного сооружения (ось трассы газопровода с проводом спутником)
- — — — — проектные границы публичного сервитута
- — — — — граница кадастрового квартала
- 44:23:143103 - номер кадастрового квартала
- — — — — граница населенного пункта

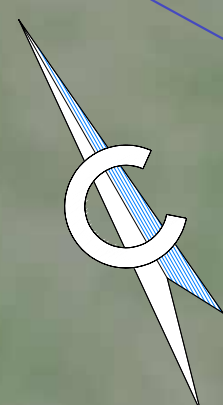

Подпись



И.А.Петренко

Дата «06» июня 2024 г.

(место для оттиска печати лица, составившего описание границ зоны с особыми условиями использования территорий)

График выполнения работ при строительстве и эксплуатации объекта «Межпоселковый газопровод ГРС Галич-г. Чухлома Чухломского района»

Виды работ	Срок
Строительно-монтажные работы по объекту «Межпоселковый газопровод ГРС Галич-г. Чухлома Чухломского района» Срок, в течение которого использование земельного участка (его части) и (или) расположенного на нем объекта недвижимости в соответствии с их разрешенным использованием будет невозможно или существенно затруднено в связи с осуществлением деятельности, для обеспечения которой устанавливается публичный сервитут (при возникновении таких обстоятельств) - 10 месяцев.	2024-2073
Эксплуатация объекта «Межпоселковый газопровод ГРС Галич-г. Чухлома Чухломского района»	