



**ДЕПАРТАМЕНТ
ИМУЩЕСТВЕННЫХ И ЗЕМЕЛЬНЫХ ОТНОШЕНИЙ
КОСТРОМСКОЙ ОБЛАСТИ**

РАСПОРЯЖЕНИЕ

от 31 10 2024 г. № 1026

г. Кострома

Об установлении публичного сервитута

В соответствии со статьей 23, главой V.7 Земельного кодекса Российской Федерации, постановлением администрации Костромской области от 10 ноября 2011 года № 372-а «Об утверждении схемы территориального планирования Костромской области», постановлением губернатора Костромской области от 28 января 2019 № 18 «Об утверждении программы газификации жилищно-коммунального хозяйства, промышленных и иных организаций Костромской области на 2019-2030 годы», постановлением администрации Костромской области от 26.03.2015 № 115-а «Об утверждении порядка определения размера платы по соглашению об установлении сервитута в отношении земельных участков, находящихся в собственности Костромской области, и земельных участков, государственная собственность на которые не разграничена», постановлением губернатора Костромской области от 29 мая 2015 года № 96 «О департаменте имущественных и земельных отношений Костромской области», на основании ходатайства общества с ограниченной ответственностью «Газпром газификация»:

1. Установить публичный сервитут в отношении земельных участков и земель, указанных в приложении № 1 к настоящему распоряжению, для строительства и эксплуатации линейного объекта системы газоснабжения и его неотъемлемых технологических частей регионального значения «Межпоселковый газопровод ГРС Парфеньево - п.Николо-Полома Парфеньевского округа - п.Антропово Антроповского района», сроком на 49 лет.

2. Определить обладателем публичного сервитута общество с ограниченной ответственностью «Газпром газификация» (ООО «Газпром газификация»), адрес юридического лица: 194044, г.Санкт-Петербург, вн. тер. г.Муниципальный округ Сампсониевское, пр-кт Большой Сампсониевский,

д. 60, литер А, ОГРН 1217800107744, ИНН 7813655197, адрес электронной почты: info@eoggazprom.ru.

3. Утвердить границы публичного сервитута в соответствии с графическим описанием местоположения границ публичного сервитута (приложение №2 к настоящему распоряжению).

4. Плата за публичный сервитут рассчитывается пропорционально площади земельного участка и (или) земель в установленных границах публичного сервитута:

1) в отношении земельного участка, находящегося в государственной или муниципальной собственности и не обремененного правами третьих лиц, в размере 0,01 процента кадастровой стоимости такого земельного участка за каждый год его использования;

2) в отношении земельного участка и (или) земель кадастровая стоимость которых не определена, в размере 0,01 процента среднего уровня кадастровой стоимости земельного участка по муниципальному району (муниципальному округу, городскому округу) за каждый год его использования.

5. Плата за публичный сервитут в отношении земель или земельных участков, находящихся в государственной или муниципальной собственности и не предоставленных гражданам или юридическим лицам, вносится обладателем публичного сервитута единовременным платежом не позднее шести месяцев со дня принятия решения об его установлении.

6. Срок, в течение которого использование земельных участков (их частей) и (или) расположенного на нем объекта недвижимого имущества в соответствии с их разрешенным использованием будет невозможно или существенно затруднено в связи с осуществлением сервитута — 11 месяцев.

7. Утвердить график выполнения работ при строительстве и эксплуатации объекта: «Межпоселковый газопровод ГРС Парфеньев-п. Николо-Полома Парфеньевского округа-п. Антропово Антроповского район» (приложению №3 к настоящему распоряжению.)

8. Публичный сервитут считается установленным со дня внесения сведений о нем в Единый государственный реестр недвижимости.

9. Обществу с ограниченной ответственностью «Газпром газификация» (далее - ООО «Газпром газификация»):

1) до начала работ по строительству линейных объектов системы газоснабжения на земельных участках, указанных в приложении № 1 к настоящему распоряжению, заключить с собственниками земельных участков, находящихся в частной собственности, или арендаторами, землепользователями, землевладельцами земельных участков, находящихся в государственной или муниципальной собственности, в отношении которых установлен публичный сервитут, соглашения об осуществлении публичного сервитута, предусматривающие размер платы за установление публичного сервитута;

2) привести земельные участки и земли, указанные в приложении № 1 к настоящему распоряжению, в состояние, пригодное для использования в соответствии с видом разрешенного использования, в срок не позднее чем

три месяца после завершения строительства линейных объектов системы газоснабжения;

3) обеспечить установление зоны с особыми условиями использования территории в порядке, установленном постановлением Правительства Российской Федерации от 20 ноября 2000 года № 878 «Об установлении правил охраны газораспределительных сетей».

10. Отделу управления областными землями департамента имущественных и земельных отношений Костромской области в срок не позднее пяти рабочих дней со дня принятия настоящего распоряжения:

1) обеспечить направление ООО «Газпром газификация» копии настоящего распоряжения, сведений, предусмотренных подпунктом 5 пункта 7 статьи 39.43 Земельного кодекса Российской Федерации;

2) обеспечить направление копии настоящего распоряжения в Управление Федеральной службы государственной регистрации, кадастра и картографии по Костромской области;

3) обеспечить размещение настоящего распоряжения на официальном сайте департамента имущественных и земельных отношений Костромской области в информационно - телекоммуникационной сети «Интернет».

11. Настоящее распоряжение вступает в силу со дня его подписания и подлежит официальному опубликованию.

Заместитель директора департамента



Е.Е.Красавина

Перечень кадастровых номеров существующих земельных участков, на которых линейный объект может быть размещен на условиях сервитута, публичного сервитута, их адреса или описание местоположения, перечень и адреса расположенных на таких земельных участках объектов недвижимого имущества

№ п/п	Перечень кадастровых номеров существующих ЗУ, на которых линейный объект может быть размещен на условиях сервитута, публичного сервитута, их адреса или описание местоположения, перечень и адреса расположенных на таких ЗУ объектов недвижимого имущества	Площадь устанавливаемых публичных сервитутов, кв.м		Цель образования публичного сервитута/ Срок/Обладатель публичного сервитута (если публичный сервитут установлен для целей, предусмотренных статьей 39.37 Земельного кодекса Российской Федерации)	Вид разрешенного использования существующих земельных участков	Вид права, правообладатель, ограничение прав и обременение ЗУ, объекта недвижимости
1	2	3		4	5	6
1	44:17:000000:214 ¹ Костромская область, Парфеньевский р-н, Парфеньевский сельский лесхоз, расположен в центральной части Костромской области на территории Парфеньевского административного района	15589	269718	Установить публичный сервитут в целях строительства и эксплуатации линейного объекта системы газоснабжения и его неотъемлемых технологических частей регионального значения «Межпоселковый газопровод ГРС Парфеньево-п. Николо-Полома Парфеньевского округа-п. Антропово Антроповского района» в соответствии с пунктом 1 статьи 39.37 Земельного кодекса Российской Федерации. Испрашиваемый срок публичного сервитута 49 лет; в пользу ООО "Газпром газификация ИНН 7813655197	Участки лесного фонда	государственная собственность, Российская Федерация собственность 44-01.17-41.2004-3485 от 24.11.2004 аренда ООО «Потрусово» инн 4423002623 аренда ООО «Древторг», инн 4423002817
2	44:17:000000:206 установлено относительно ориентира, расположенного в границах участка. Почтовый адрес ориентира: Костромская область, р-н Парфеньевский, автодорога Николо-Полома-Парфеньево, км 7.525 - км 18.086	184			Для размещения и эксплуатации объектов автомобильного транспорта и объектов дорожного хозяйства	государственная собственность, Субъект РФ-Костромская область собственность, № 44-44/001-44/001/007/2016-3747/1 от 18.05.2016; Областное государственное бюджетное учреждение "Костромское областное управление автомобильных дорог общего пользования "Костромаавтодор", ИНН: 4400000299 Постоянное (бессрочное) пользование, № 44-44-04/006/2010-667 от 17.08.2010
3	44:17:000000:53 ² установлено относительно ориентира, расположенного в границах участка. Почтовый адрес ориентира: Костромская область, р-н Парфеньевский	79			Подъезд к Потрусово	государственная собственность, Костромская область Собственность 44:17:000000:53-44/016/2018-2 25.06.2018; Областное государственное бюджетное учреждение "Костромское областное управление автомобильных дорог общего пользования "Костромаавтодор", ИНН: 4400000299 Постоянное (бессрочное) пользование 44:17:000000:53-44/001/2017-1 22.08.2017
4	44:17:000000:557 Российская Федерация, Костромская область, Парфеньевский район, Парфеньевское лесничество, 1-е Парфеньевское участковое лесничество, кварталы 78,90,122,143-147; Матвеевское участковое лесничество, кварталы 55,75,76,88-90,108,127,128	9935			Заготовка древесины	государственная собственность, Российская Федерация собственность 44:17:000000:557-44/016/2024-1 02.02.2024 аренда ООО «Виктория»,ИНН 4423002775
5	44:17:000000:202 ³ Местоположение установлено относительно ориентира,	13961			Для ведения лесного хозяйства	государственная собственность, Российская Федерация Собственность

¹ Лесной участок, ранее учтенный, границы которого не установлены согласно действующего законодательства

² Земельный участок, ранее учтенный, границы которого не установлены согласно действующего законодательства

³ Лесной участок, ранее учтенный, границы которого не установлены согласно действующего законодательства

	расположенного в границах участка. Почтовый адрес ориентира: Костромская область, р-н Парфеньевский, Парфеньевский лесхоз.				44-01.17-45.2004-3770 29.10.2004 аренда ООО «Восток-1» инн 4423002790
6	44:17:000000:493 установлено относительно ориентира, расположенного в границах участка. Почтовый адрес ориентира: Российская Федерация, Костромская область, Парфеньевский р-н, Антроповское лесничество: Николо-Поломское участковое лесничество, кварталы 16, 28,33, 36, 37, 38, 39, 52, 53, 54, 55, 56, 60, 64, 65, 68, 70, 71, 86, 96, 105; 1-е Антроповскоеучастковое лесничество, кварталы 69, 70	25289		Заготовка древесины	государственная собственность, Российская Федерация Собственность, № 44:17:000000:493-44/016/2022-1 от 03.03.2022
7	44:17:000000:36 ⁴ установлено относительно ориентира, расположенного в границах участка. Почтовый адрес ориентира: Костромская область, р-н Парфеньевский, СПК "Правда"	22481		Для сельскохозяйственного производства	государственная собственность, Муниципальное образование Парфеньевского муниципального округа Костромской области Собственность, № 44:17:000000:36-44/016/2022-15 от 09.12.2022
8	44:17:000000:501 установлено относительно ориентира, расположенного в границах участка. Почтовый адрес ориентира: Российская Федерация, Костромская область, Парфеньевский р-н, 2-е Парфеньевское участковое лесничество, кварталы 212, 213, 214, 215, 216, 217, 218,219, 220, 221, 222, 229, 230, 231, 232	9239		Заготовка древесины	государственная собственность, Российская Федерация Собственность, № 44:17:000000:501-44/016/2022-1 от 04.04.2022 аренда ИП Бонь В.И. ИНН 442300029755
9	44:17:000000:207 установлено относительно ориентира, расположенного в границах участка. Почтовый адрес ориентира: Костромская область, р-н Парфеньевский, автодорога Николо-Полома-Парфеньево, км 1.493-км 7.525	171		Для размещения и эксплуатации объектов автомобильного транспорта и объектов дорожного хозяйства	государственная собственность, Субъект РФ - Костромская область Собственность, № 44-44/001-44/001/007/2016-3745/1 от 19.05.2016; Областное государственное бюджетное учреждение "Костромское областное управление автомобильных дорог общего пользования "Костромаавтодор", ИНН: 4400000299 Постоянное (бессрочное) пользование, № 44-44-04/006/2010-666 от17.08.2010
10	44:17:000000:563 Российская Федерация, Костромская область, Парфеньевский район, Парфеньевское лесничество, 2-е Парфеньевское участковое лесничество, кварталы 193,196,197,198,202,206-211, части кварталов 192,194,195,205	9507		Заготовка древесины	государственная собственность, Российская Федерация Собственность, 44:17:000000:563-44/016/2024-1 16.08.2024
11	единое землепользование 44:17:000000:5 ⁵ (обособленный участок 44:17:022708:1) Местоположение установлено относительно ориентира, расположенного в границах участка. Почтовый адрес ориентира: Костромская обл, р-н Парфеньевский, железная дорога, перегон от границы Антроповского и Парфеньевского районов, разъезд Николо-Полома, расположен в юго-западной части Парфеньевского кадастрового района.	706		Полоса отвода СЖД	государственная собственность, Российская Федерация Собственность 44-01.17-66.2003-862 24.10.2003; аренда 44-44-01/056/2005-450 от 16.06.2005 Открытое акционерное общество "Российские железные дороги", ИНН: 7708503727
12	44:00:000000:48 ⁶	56853		Лесной участок	государственная собственность, Российская

⁴ Земельный участок, ранее учтенный, границы которого не установлены согласно действующего законодательства

⁵ Земельный участок, ранее учтенный, границы которого не установлены согласно действующего законодательства

⁶ Лесной участок, ранее учтенный, границы которого не установлены согласно действующего законодательства

	Местоположение установлено относительно ориентира, расположенного в границах участка. Почтовый адрес ориентира: Костромская обл., Антроповский р-н, Антроповский лесхоз.					Федерация собственность 44-01.01-45.2004-3769 29.10.2004; аренда ИП Балыбердин А.А. ИНН 442300023802 аренда ООО «Альянс» ИНН 771407541 аренда ООО «Бердо» ИНН 4408003799 аренда ООО «ТАР» ИНН 4408003284 аренда ООО «Реал», ИНН 4423001891
13	44:17:000000:560 Российская Федерация, Костромская область, Парфеньевский район, Антроповское лесничество, Николо-Поломское участковое лесничество, часть квартала 3,5,20, 58 кварталы 11, 41, 46-48, 57, 73, 79, 116, 126, 127, 141, 147, 148, Понизовское участковое лесничество, квартал 26	12917			Заготовка древесины	государственная собственность, Российская Федерация собственность 44:17:000000:560-44/016/2024-1 05.07.2024 аренда ИП Балыбердин А.А. ИНН 442300023802
14	44:17:000000:555 Российская Федерация, Костромская область, Парфеньевский район, Антроповское лесничество, Николо-Поломское участковое лесничество, кварталы 21,23,26,34,59,63,67,69,72,80,81,106, части кварталов 7,19	9415			Заготовка древесины	государственная собственность, Российская Федерация собственность 44:17:000000:555-44/016/2024-1 18.01.2024 аренда ООО «Реал», ИНН 4423001891
15	44:17:000000:559 Российская Федерация, Костромская область, Парфеньевский муниципальный округ, с/х "Задорино" в районе населенного пункта Горлово	3223			Для сельскохозяйственного производства	государственная собственность, Муниципальное образование Парфеньевский муниципальный округ Костромской области собственность 44:17:000000:559-44/016/2024-1 12.03.2024
16	44:17:000000:505 Российская Федерация, Костромская область, Парфеньевский район, Антроповское лесничество, Николо-Поломское участковое лесничество, кварталы 15,24,27,42,61,82,120,128, 139,140,155,158; Понизовское участковое лесничество, кварталы 1,2,7,14	4092			Заготовка древесины	государственная собственность, Российская Федерация собственность: 44:17:000000:505-44/016/2022-1, 27.05.2022 аренда ООО «Лесное», ИНН 4423001958
17	44:17:000000:172 установлено относительно ориентира, расположенного в границах участка. Почтовый адрес ориентира: Костромская область, р-н Парфеньевский	108			Для размещения и эксплуатации объектов автомобильного транспорта и объектов дорожного хозяйства	государственная собственность, Субъект РФ-Костромская область, собственность, № 44-44/001-44/001/007/2016-3752/1 от 20.05.2016 Областное государственное бюджетное учреждение "Костромское областное управление автомобильных дорог общего пользования "Костромаавтодор", ИНН: 4400000299 Постоянное (бессрочное) пользование, № 44-44-04/006/2010-663 от 17.08.2010
18	44:01:000000:790 Российская Федерация, Костромская область, Антроповский район, Антроповское лесничество: Понизовское участковое лесничество, кварталы 4,6,8,23,29,30, часть кварталов 37,38	13860			Заготовка древесины	государственная собственность, Российская Федерация собственность 44:01:000000:790-44/016/2023-1 27.07.2023 аренда ООО «Лесное», ИНН 4423001958
19	44:01:000000:875 Российская Федерация, Костромская область, Антроповский район, Антроповское лесничество, 1-е Антроповское участковое лесничество кварталы 115, 125, 127, 140-142; Понизовское участковое лесничество кварталы 9-11, 34	19424			Заготовка древесины	государственная собственность, Российская Федерация собственность 44:01:000000:875-44/016/2024-1 04.07.2024 аренда ИП Балыбердин А.А., ИНН 442300023802
20	44:01:000000:308 ⁷	13238			Лесной участок	государственная собственность, Российская

	Костромская область, Антроповский р-н., Антроповский сельский лесхоз-в северо-восточной части Костромской области, лесничества: Курновское, Котельниковское на территории Антроповского района				Федерация собственность 44-01.01-41.2004-3491 25.11.2004 аренда СПК «Мелеховский» ИНН 4408003830
21	44:01:000000:72 ⁸ Местоположение установлено относительно ориентира, расположенного в границах участка. Почтовый адрес ориентира: обл. Костромская, р-н Антроповский, Курновское с/п, д. Мелехино.	2404			Для сельскохозяйственного производства аренда СПК «Мелеховский» ИНН 4408003830 реквизиты документа основания постановление администрации МО Антроповский муниципальный район от 29.06.2007 №146
22	44:01:000000:133 ⁹ Местоположение установлено относительно ориентира, расположенного в границах участка. Почтовый адрес ориентира: обл. Костромская, р-н Антроповский.	121			Подъезд к Мелехино нет прав
23	44:01:000000:73 ¹⁰ Местоположение установлено относительно ориентира, расположенного в границах участка. Почтовый адрес ориентира: обл. Костромская, р-н Антроповский, Курновское с/п, д. Мелехино.	1779			Для сельскохозяйственного производства аренда №44-44-01/024/2007-327 от 08.10.2007 Сельскохозяйственный производственный кооператив "Мелеховский", ИНН: 4408003830
24	44:01:000000:129 ¹¹ Местоположение установлено относительно ориентира, расположенного в границах участка. Почтовый адрес ориентира: обл. Костромская, р-н Антроповский.	183			Подъезд к Чебаново нет прав
25	44:01:000000:124 установлено относительно ориентира, расположенного в границах участка. Почтовый адрес ориентира: Костромская область, Антроповский р-н, Автодорога Степаново-Крусаново 13-38 км	180			Автодорога Степаново-Крусаново 13-38 км государственная собственность, Субъект РФ - Костромская область собственность, № 44-44/001-44/001/007/2016-3644/1 от 18.05.2016; Областное государственное бюджетное учреждение "Костромское областное управление автомобильных дорог общего пользования" "Костромаавтодор", ИНН: 4400000299 постоянное (бессрочное) пользование, № 44-44-04/006/2010-670 от 17.08.2010
26	44:01:000000:822 Костромская область, Антроповский район, Антроповское сельское поселение, п. Антропово, проезд от ул. Ломоносова до ул. Некрасова	54			Улично-дорожная сеть нет прав
27	единое землепользование 44:01:000000:3 (обособленный участок 44:01:120404:53) установлено относительно ориентира, расположенного в границах участка. Почтовый адрес ориентира: Костромская обл., Антроповский р-н., п. Антропово	221			Под объекты транспорта Железнодорожного государственная собственность, Российская Федерация собственность, № 44-01.01-41.2004-1680 от 06.07.2004; аренда 44-44-01/003/2005-187 от 21.02.2005 Открытое акционерное общество "Российские железные дороги", ИНН: 7708503727
28	44:01:120404:399 Костромская область, Антроповский р-н, Антроповское с/п, п. Антропово, ул. Заводская	150			Улично-дорожная сеть нет прав
29	44:17:052012	200			

⁷ Лесной участок, ранее учтенный, границы которого не установлены согласно действующего законодательства

⁸ Земельный участок, ранее учтенный, границы которого не установлены согласно действующего законодательства

⁹ Земельный участок, ранее учтенный, границы которого не установлены согласно действующего законодательства

¹⁰ Земельный участок, ранее учтенный, границы которого не установлены согласно действующего законодательства

¹¹ Земельный участок, ранее учтенный, границы которого не установлены согласно действующего законодательства

30	44:17:031904	109			
31	44:17:033401	107			
32	44:17:030701	219			
33	44:17:032002	27			
34	44:17:032003	4101			
35	44:17:030113	1326			
36	44:17:022708	800			
37	44:17:031903	5237			
38	44:17:023301	124			
39	44:17:022806	249			
40	44:17:023101	1535			
41	44:01:013606	238			
42	44:01:120205	6769			
43	44:01:120404	3314			
Всего:				156314 кв.м. (Парфеньевский муниципальный округ)+113404 кв.м. (Антроповский район) 269718 кв.м.	

ГРАФИЧЕСКОЕ ОПИСАНИЕ

местоположения границ публичного сервитута

Публичный сервитут в целях строительства и эксплуатации линейного объекта системы газоснабжения:
"Межпоселковый газопровод ГРС Парфеньево-п. Николо-Полома Парфеньевского округа-п. Антропово
Антроповского района"

(наименование объекта, местоположение границ которого описано (далее - объект))

Раздел 1

Сведения об объекте		
№ п/п	Характеристики объекта	Описание характеристик
1	2	3
1	Местоположение объекта	Костромская область, Антроповский район
2	Площадь объекта +/- величина погрешности определения площади (Р+/- Дельта Р)	113404 кв.м ± 117.86 кв.м
3	Иные характеристики объекта	Публичный сервитут устанавливается для использования земель и земельных участков в целях строительства и эксплуатации линейного объекта системы газоснабжения: "Межпоселковый газопровод ГРС Парфеньево-п. Николо-Полома Парфеньевского округа-п. Антропово Антроповского района" Срок действия публичного сервитута устанавливается на 49 лет. Публичный сервитут установлен в пользу ООО "Газпром газификация" ОГРН 1217800107744, ИНН 7813655197, юридический адрес и фактический адрес: 194044, г. Санкт-Петербург, вн. тер. г. муниципальный округ Сампсониевское, пр-кт Большой Сампсониевский, д. 60, литера А, адрес электронной почты: info@eoggazprom.ru

Раздел 2

Сведения о местоположении границ объекта					
1. Система координат <u>МСК-44, зона 1</u>					
2. Сведения о характерных точках границ объекта					
Обозначение характерных точек границ	Координаты, м		Метод определения координат характерной точки	Средняя квадратическая погрешность положения характерной точки (M_t), м	Описание обозначения точки на местности (при наличии)
	X	Y			
1	2	3	4	5	6
1	361724.40	1336388.22	Аналитический метод	0.10	–
2	361726.59	1336388.69	Аналитический метод	0.10	–
3	361728.62	1336389.64	Аналитический метод	0.10	–
4	361739.71	1336396.41	Аналитический метод	0.10	–
5	361741.48	1336397.78	Аналитический метод	0.10	–
6	361742.90	1336399.51	Аналитический метод	0.10	–
7	361743.90	1336401.52	Аналитический метод	0.10	–
8	361744.42	1336403.69	Аналитический метод	0.10	–
9	361744.45	1336405.93	Аналитический метод	0.10	–
10	361743.98	1336408.12	Аналитический метод	0.10	–
11	361743.04	1336410.15	Аналитический метод	0.10	–
12	361742.76	1336410.60	Аналитический метод	0.10	–
13	361753.77	1336417.21	Аналитический метод	0.10	–
14	361757.17	1336411.65	Аналитический метод	0.10	–
15	361770.80	1336389.39	Аналитический метод	0.10	–
16	361778.53	1336381.24	Аналитический метод	0.10	–
17	361788.90	1336376.94	Аналитический метод	0.10	–
18	361793.13	1336376.16	Аналитический метод	0.10	–
19	361804.35	1336374.06	Аналитический метод	0.10	–
20	361810.68	1336372.89	Аналитический метод	0.10	–
21	361820.78	1336371.01	Аналитический метод	0.10	–
22	361830.40	1336369.22	Аналитический метод	0.10	–
23	361843.59	1336366.77	Аналитический метод	0.10	–
24	361847.40	1336366.34	Аналитический метод	0.10	–
25	361861.81	1336365.71	Аналитический метод	0.10	–
26	361861.76	1336364.71	Аналитический метод	0.10	–
27	361873.25	1336364.31	Аналитический метод	0.10	–
28	361876.89	1336364.14	Аналитический метод	0.10	–
29	361876.94	1336365.14	Аналитический метод	0.10	–
30	361889.34	1336364.60	Аналитический метод	0.10	–
31	361889.49	1336363.60	Аналитический метод	0.10	–
32	361926.70	1336361.94	Аналитический метод	0.10	–
33	361926.75	1336362.94	Аналитический метод	0.10	–
34	361931.02	1336362.75	Аналитический метод	0.10	–
35	361936.95	1336362.38	Аналитический метод	0.10	–
36	361936.52	1336352.62	Аналитический метод	0.10	–
37	361937.54	1336346.07	Аналитический метод	0.10	–
38	361940.97	1336340.39	Аналитический метод	0.10	–
39	361945.51	1336335.44	Аналитический метод	0.10	–
40	361945.91	1336335.02	Аналитический метод	0.10	–
41	361946.35	1336334.62	Аналитический метод	0.10	–
42	361945.70	1336333.87	Аналитический метод	0.10	–
43	361948.38	1336332.16	Аналитический метод	0.10	–
44	361951.44	1336331.29	Аналитический метод	0.10	–
45	361963.61	1336329.67	Аналитический метод	0.10	–
46	361963.74	1336330.67	Аналитический метод	0.10	–
47	361993.99	1336326.67	Аналитический метод	0.10	–
48	361993.86	1336325.68	Аналитический метод	0.10	–
49	362042.38	1336319.28	Аналитический метод	0.10	–
50	362053.28	1336319.98	Аналитический метод	0.10	–

51	362063.07	1336324.81	Аналитический метод	0.10	–
52	362106.20	1336357.91	Аналитический метод	0.10	–
53	362122.11	1336370.11	Аналитический метод	0.10	–
54	362121.47	1336370.88	Аналитический метод	0.10	–
55	362183.69	1336418.61	Аналитический метод	0.10	–
56	362185.15	1336419.73	Аналитический метод	0.10	–
57	362185.77	1336418.93	Аналитический метод	0.10	–
58	362227.79	1336451.15	Аналитический метод	0.10	–
59	362248.82	1336467.26	Аналитический метод	0.10	–
60	362271.28	1336437.93	Аналитический метод	0.10	–
61	362272.17	1336436.84	Аналитический метод	0.10	–
62	362273.13	1336435.78	Аналитический метод	0.10	–
63	362440.07	1336259.44	Аналитический метод	0.10	–
64	362439.33	1336258.76	Аналитический метод	0.10	–
65	362485.89	1336209.65	Аналитический метод	0.10	–
66	362486.61	1336210.33	Аналитический метод	0.10	–
67	362520.01	1336175.11	Аналитический метод	0.10	–
68	362519.32	1336174.38	Аналитический метод	0.10	–
69	362545.47	1336147.01	Аналитический метод	0.10	–
70	362546.92	1336145.32	Аналитический метод	0.10	–
71	362548.19	1336143.49	Аналитический метод	0.10	–
72	362549.04	1336144.02	Аналитический метод	0.10	–
73	362550.40	1336141.48	Аналитический метод	0.10	–
74	362551.44	1336138.78	Аналитический метод	0.10	–
75	362561.41	1336107.09	Аналитический метод	0.10	–
76	362560.46	1336106.79	Аналитический метод	0.10	–
77	362560.95	1336105.22	Аналитический метод	0.10	–
78	362564.71	1336097.58	Аналитический метод	0.10	–
79	362570.60	1336091.42	Аналитический метод	0.10	–
80	362576.70	1336086.74	Аналитический метод	0.10	–
81	362577.30	1336087.54	Аналитический метод	0.10	–
82	362711.68	1335984.30	Аналитический метод	0.10	–
83	362711.08	1335983.50	Аналитический метод	0.10	–
84	362819.57	1335900.15	Аналитический метод	0.10	–
85	362819.87	1335899.91	Аналитический метод	0.10	–
86	362820.17	1335899.67	Аналитический метод	0.10	–
87	362826.45	1335894.49	Аналитический метод	0.10	–
88	362827.09	1335895.26	Аналитический метод	0.10	–
89	362852.56	1335874.24	Аналитический метод	0.10	–
90	362851.92	1335873.47	Аналитический метод	0.10	–
91	362873.43	1335855.71	Аналитический метод	0.10	–
92	362897.30	1335836.01	Аналитический метод	0.10	–
93	362951.66	1335791.15	Аналитический метод	0.10	–
94	362952.30	1335791.92	Аналитический метод	0.10	–
95	363027.09	1335730.19	Аналитический метод	0.10	–
96	363032.07	1335724.46	Аналитический метод	0.10	–
97	363034.91	1335717.42	Аналитический метод	0.10	–
98	363081.35	1335507.35	Аналитический метод	0.10	–
99	363081.83	1335503.70	Аналитический метод	0.10	–
100	363081.78	1335500.17	Аналитический метод	0.10	–
101	363080.75	1335489.55	Аналитический метод	0.10	–
102	363080.63	1335485.94	Аналитический метод	0.10	–
103	363081.00	1335482.51	Аналитический метод	0.10	–
104	363089.87	1335429.30	Аналитический метод	0.10	–
105	363096.73	1335388.15	Аналитический метод	0.10	–
106	363098.19	1335379.41	Аналитический метод	0.10	–
107	363097.20	1335379.25	Аналитический метод	0.10	–
108	363098.98	1335368.54	Аналитический метод	0.10	–
109	363116.56	1335371.47	Аналитический метод	0.10	–
110	363116.39	1335372.46	Аналитический метод	0.10	–
111	363205.92	1335387.39	Аналитический метод	0.10	–
112	363206.68	1335382.73	Аналитический метод	0.10	–
113	363207.29	1335380.58	Аналитический метод	0.10	–
114	363208.36	1335378.61	Аналитический метод	0.10	–
115	363209.85	1335376.94	Аналитический метод	0.10	–
116	363211.67	1335375.63	Аналитический метод	0.10	–
117	363213.73	1335374.77	Аналитический метод	0.10	–

118	363215.94	1335374.38	Аналитический метод	0.10	–
119	363218.17	1335374.50	Аналитический метод	0.10	–
120	363231.00	1335376.62	Аналитический метод	0.10	–
121	363233.15	1335377.23	Аналитический метод	0.10	–
122	363235.12	1335378.31	Аналитический метод	0.10	–
123	363236.79	1335379.79	Аналитический метод	0.10	–
124	363238.10	1335381.61	Аналитический метод	0.10	–
125	363238.96	1335383.68	Аналитический метод	0.10	–
126	363239.35	1335385.88	Аналитический метод	0.10	–
127	363239.23	1335388.12	Аналитический метод	0.10	–
128	363238.51	1335392.46	Аналитический метод	0.10	–
129	363332.29	1335408.46	Аналитический метод	0.10	–
130	363332.45	1335407.47	Аналитический метод	0.10	–
131	363352.65	1335410.78	Аналитический метод	0.10	–
132	363423.76	1335422.65	Аналитический метод	0.10	–
133	363426.43	1335422.93	Аналитический метод	0.10	–
134	363429.12	1335422.88	Аналитический метод	0.10	–
135	363441.45	1335421.95	Аналитический метод	0.10	–
136	363601.16	1335409.28	Аналитический метод	0.10	–
137	363632.59	1335406.79	Аналитический метод	0.10	–
138	363640.13	1335407.21	Аналитический метод	0.10	–
139	363647.29	1335409.64	Аналитический метод	0.10	–
140	363733.75	1335452.68	Аналитический метод	0.10	–
141	363740.97	1335455.55	Аналитический метод	0.10	–
142	363748.59	1335457.21	Аналитический метод	0.10	–
143	363788.88	1335462.49	Аналитический метод	0.10	–
144	363813.37	1335465.70	Аналитический метод	0.10	–
145	363843.12	1335469.60	Аналитический метод	0.10	–
146	363868.11	1335472.87	Аналитический метод	0.10	–
147	363889.79	1335475.71	Аналитический метод	0.10	–
148	363859.51	1335706.74	Аналитический метод	0.10	–
149	363825.26	1335968.09	Аналитический метод	0.10	–
150	363731.74	1336681.78	Аналитический метод	0.10	–
151	363731.63	1336686.54	Аналитический метод	0.10	–
152	363732.56	1336691.22	Аналитический метод	0.10	–
153	363734.47	1336695.59	Аналитический метод	0.10	–
154	363737.28	1336699.44	Аналитический метод	0.10	–
155	363740.85	1336702.60	Аналитический метод	0.10	–
156	363823.40	1336760.97	Аналитический метод	0.10	–
157	363825.35	1336762.20	Аналитический метод	0.10	–
158	363827.41	1336763.22	Аналитический метод	0.10	–
159	363829.57	1336764.02	Аналитический метод	0.10	–
160	363831.81	1336764.59	Аналитический метод	0.10	–
161	363834.08	1336764.92	Аналитический метод	0.10	–
162	363868.18	1336768.06	Аналитический метод	0.10	–
163	363917.97	1336772.65	Аналитический метод	0.10	–
164	363965.64	1336777.04	Аналитический метод	0.10	–
165	363968.06	1336777.37	Аналитический метод	0.10	–
166	363970.45	1336777.91	Аналитический метод	0.10	–
167	363972.77	1336778.66	Аналитический метод	0.10	–
168	363975.02	1336779.60	Аналитический метод	0.10	–
169	363977.19	1336780.74	Аналитический метод	0.10	–
170	364102.02	1336853.59	Аналитический метод	0.10	–
171	364189.98	1336904.92	Аналитический метод	0.10	–
172	364279.72	1336957.29	Аналитический метод	0.10	–
173	364286.04	1336962.32	Аналитический метод	0.10	–
174	364290.66	1336968.96	Аналитический метод	0.10	–
175	364293.19	1336976.64	Аналитический метод	0.10	–
176	364293.42	1336984.72	Аналитический метод	0.10	–
177	364291.33	1336992.53	Аналитический метод	0.10	–
178	363876.21	1337958.00	Аналитический метод	0.10	–
179	363875.65	1337959.44	Аналитический метод	0.10	–
180	363875.20	1337960.90	Аналитический метод	0.10	–
181	363874.84	1337962.40	Аналитический метод	0.10	–
182	363874.60	1337963.91	Аналитический метод	0.10	–
183	363874.46	1337965.44	Аналитический метод	0.10	–
184	363857.20	1338267.84	Аналитический метод	0.10	–

185	363851.48	1338368.15	Аналитический метод	0.10	–
186	363838.96	1338587.46	Аналитический метод	0.10	–
187	363837.10	1338596.02	Аналитический метод	0.10	–
188	363832.68	1338603.59	Аналитический метод	0.10	–
189	363826.15	1338609.42	Аналитический метод	0.10	–
190	363818.13	1338612.95	Аналитический метод	0.10	–
191	363809.41	1338613.82	Аналитический метод	0.10	–
192	363795.68	1338613.04	Аналитический метод	0.10	–
193	363745.77	1338610.19	Аналитический метод	0.10	–
194	363686.13	1338606.79	Аналитический метод	0.10	–
195	363682.06	1338606.93	Аналитический метод	0.10	–
196	363678.10	1338607.82	Аналитический метод	0.10	–
197	363674.36	1338609.42	Аналитический метод	0.10	–
198	363670.99	1338611.69	Аналитический метод	0.10	–
199	363668.08	1338614.53	Аналитический метод	0.10	–
200	363601.47	1338693.17	Аналитический метод	0.10	–
201	363599.87	1338695.32	Аналитический метод	0.10	–
202	363598.53	1338697.65	Аналитический метод	0.10	–
203	363597.49	1338700.13	Аналитический метод	0.10	–
204	363596.76	1338702.72	Аналитический метод	0.10	–
205	363596.35	1338705.37	Аналитический метод	0.10	–
206	363586.52	1338812.06	Аналитический метод	0.10	–
207	363586.30	1338813.81	Аналитический метод	0.10	–
208	363585.98	1338815.53	Аналитический метод	0.10	–
209	363585.55	1338817.24	Аналитический метод	0.10	–
210	363585.01	1338818.91	Аналитический метод	0.10	–
211	363584.36	1338820.55	Аналитический метод	0.10	–
212	363499.39	1339018.17	Аналитический метод	0.10	–
213	363498.81	1339019.68	Аналитический метод	0.10	–
214	363498.34	1339021.22	Аналитический метод	0.10	–
215	363497.98	1339022.79	Аналитический метод	0.10	–
216	363497.74	1339024.39	Аналитический метод	0.10	–
217	363497.62	1339026.00	Аналитический метод	0.10	–
218	363437.08	1340555.74	Аналитический метод	0.10	–
219	363437.16	1340558.62	Аналитический метод	0.10	–
220	363437.61	1340561.46	Аналитический метод	0.10	–
221	363446.76	1340601.98	Аналитический метод	0.10	–
222	363447.34	1340605.65	Аналитический метод	0.10	–
223	363447.43	1340609.36	Аналитический метод	0.10	–
224	363446.39	1340633.48	Аналитический метод	0.10	–
225	363445.88	1340645.38	Аналитический метод	0.10	–
226	363445.70	1340649.49	Аналитический метод	0.10	–
227	363444.70	1340649.48	Аналитический метод	0.10	–
228	363444.17	1340661.73	Аналитический метод	0.10	–
229	363445.17	1340661.77	Аналитический метод	0.10	–
230	363444.42	1340678.82	Аналитический метод	0.10	–
231	363444.08	1340686.51	Аналитический метод	0.10	–
232	363439.76	1340787.46	Аналитический метод	0.10	–
233	363432.93	1340945.97	Аналитический метод	0.10	–
234	363431.00	1340990.54	Аналитический метод	0.10	–
235	363426.58	1341063.61	Аналитический метод	0.10	–
236	363425.60	1341079.80	Аналитический метод	0.10	–
237	363424.60	1341079.74	Аналитический метод	0.10	–
238	363423.69	1341094.73	Аналитический метод	0.10	–
239	363424.69	1341094.79	Аналитический метод	0.10	–
240	363424.10	1341104.53	Аналитический метод	0.10	–
241	363411.45	1341313.40	Аналитический метод	0.10	–
242	363411.09	1341317.08	Аналитический метод	0.10	–
243	363410.49	1341320.73	Аналитический метод	0.10	–
244	363317.41	1341779.59	Аналитический метод	0.10	–
245	363316.42	1341783.64	Аналитический метод	0.10	–
246	363315.12	1341787.59	Аналитический метод	0.10	–
247	363256.74	1341944.04	Аналитический метод	0.10	–
248	363256.23	1341945.33	Аналитический метод	0.10	–
249	363255.70	1341946.61	Аналитический метод	0.10	–
250	363176.99	1342127.92	Аналитический метод	0.10	–
251	363175.61	1342130.85	Аналитический метод	0.10	–

252	363174.06	1342133.68	Аналитический метод	0.10	–
253	363018.22	1342398.60	Аналитический метод	0.10	–
254	363016.75	1342400.95	Аналитический метод	0.10	–
255	363015.16	1342403.23	Аналитический метод	0.10	–
256	362856.10	1342618.45	Аналитический метод	0.10	–
257	362854.89	1342619.98	Аналитический метод	0.10	–
258	362853.57	1342621.42	Аналитический метод	0.10	–
259	362735.43	1342741.78	Аналитический метод	0.10	–
260	362726.49	1342750.89	Аналитический метод	0.10	–
261	362725.77	1342750.19	Аналитический метод	0.10	–
262	362719.79	1342756.29	Аналитический метод	0.10	–
263	362714.59	1342761.58	Аналитический метод	0.10	–
264	362715.31	1342762.28	Аналитический метод	0.10	–
265	362707.11	1342770.63	Аналитический метод	0.10	–
266	362702.02	1342775.82	Аналитический метод	0.10	–
267	362699.29	1342778.26	Аналитический метод	0.10	–
268	362696.26	1342780.32	Аналитический метод	0.10	–
269	362659.09	1342802.25	Аналитический метод	0.10	–
270	362656.87	1342803.75	Аналитический метод	0.10	–
271	362654.84	1342805.51	Аналитический метод	0.10	–
272	362517.13	1342941.00	Аналитический метод	0.10	–
273	362514.05	1342943.80	Аналитический метод	0.10	–
274	362510.77	1342946.35	Аналитический метод	0.10	–
275	362421.04	1343010.43	Аналитический метод	0.10	–
276	362315.42	1343085.86	Аналитический метод	0.10	–
277	362087.18	1343248.86	Аналитический метод	0.10	–
278	362086.04	1343249.65	Аналитический метод	0.10	–
279	362084.88	1343250.41	Аналитический метод	0.10	–
280	361663.88	1343518.97	Аналитический метод	0.10	–
281	361663.53	1343519.19	Аналитический метод	0.10	–
282	361663.19	1343519.42	Аналитический метод	0.10	–
283	361462.89	1343652.16	Аналитический метод	0.10	–
284	361460.88	1343653.57	Аналитический метод	0.10	–
285	361458.94	1343655.09	Аналитический метод	0.10	–
286	361265.02	1343815.13	Аналитический метод	0.10	–
287	361262.87	1343817.02	Аналитический метод	0.10	–
288	361260.83	1343819.05	Аналитический метод	0.10	–
289	361111.73	1343976.34	Аналитический метод	0.10	–
290	361110.63	1343977.55	Аналитический метод	0.10	–
291	361109.56	1343978.80	Аналитический метод	0.10	–
292	360962.79	1344157.06	Аналитический метод	0.10	–
293	360961.27	1344159.00	Аналитический метод	0.10	–
294	360959.86	1344161.02	Аналитический метод	0.10	–
295	360824.58	1344365.71	Аналитический метод	0.10	–
296	360823.46	1344367.44	Аналитический метод	0.10	–
297	360822.44	1344369.22	Аналитический метод	0.10	–
298	360767.76	1344470.08	Аналитический метод	0.10	–
299	360767.37	1344470.80	Аналитический метод	0.10	–
300	360767.00	1344471.54	Аналитический метод	0.10	–
301	360678.83	1344648.63	Аналитический метод	0.10	–
302	360678.13	1344650.11	Аналитический метод	0.10	–
303	360677.47	1344651.62	Аналитический метод	0.10	–
304	360645.44	1344729.08	Аналитический метод	0.10	–
305	360644.70	1344730.99	Аналитический метод	0.10	–
306	360644.04	1344732.94	Аналитический метод	0.10	–
307	360582.77	1344927.64	Аналитический метод	0.10	–
308	360582.31	1344929.21	Аналитический метод	0.10	–
309	360581.90	1344930.80	Аналитический метод	0.10	–
310	360547.29	1345075.31	Аналитический метод	0.10	–
311	360547.02	1345076.51	Аналитический метод	0.10	–
312	360546.78	1345077.72	Аналитический метод	0.10	–
313	360505.90	1345299.02	Аналитический метод	0.10	–
314	360505.60	1345300.84	Аналитический метод	0.10	–
315	360505.37	1345302.67	Аналитический метод	0.10	–
316	360473.53	1345607.28	Аналитический метод	0.10	–
317	360473.46	1345608.10	Аналитический метод	0.10	–
318	360473.39	1345608.92	Аналитический метод	0.10	–

319	360461.83	1345775.59	Аналитический метод	0.10	–
320	360461.84	1345782.15	Аналитический метод	0.10	–
321	360462.75	1345788.64	Аналитический метод	0.10	–
322	360960.13	1348121.94	Аналитический метод	0.10	–
323	360986.39	1348245.13	Аналитический метод	0.10	–
324	361279.59	1349620.60	Аналитический метод	0.10	–
325	361273.19	1349619.36	Аналитический метод	0.10	–
326	360980.52	1348246.36	Аналитический метод	0.10	–
327	360954.26	1348123.19	Аналитический метод	0.10	–
328	360456.89	1345789.89	Аналитический метод	0.10	–
329	360455.85	1345782.57	Аналитический метод	0.10	–
330	360455.85	1345775.17	Аналитический метод	0.10	–
331	360467.41	1345608.50	Аналитический метод	0.10	–
332	360467.48	1345607.58	Аналитический метод	0.10	–
333	360467.57	1345606.66	Аналитический метод	0.10	–
334	360499.41	1345302.05	Аналитический метод	0.10	–
335	360499.66	1345299.98	Аналитический метод	0.10	–
336	360500.00	1345297.93	Аналитический метод	0.10	–
337	360540.88	1345076.63	Аналитический метод	0.10	–
338	360541.15	1345075.27	Аналитический метод	0.10	–
339	360541.46	1345073.91	Аналитический метод	0.10	–
340	360576.06	1344929.40	Аналитический метод	0.10	–
341	360576.53	1344927.61	Аналитический метод	0.10	–
342	360577.05	1344925.83	Аналитический метод	0.10	–
343	360638.32	1344731.14	Аналитический метод	0.10	–
344	360639.06	1344728.95	Аналитический метод	0.10	–
345	360639.89	1344726.79	Аналитический метод	0.10	–
346	360671.93	1344649.32	Аналитический метод	0.10	–
347	360672.67	1344647.63	Аналитический метод	0.10	–
348	360673.46	1344645.96	Аналитический метод	0.10	–
349	360761.63	1344468.86	Аналитический метод	0.10	–
350	360762.05	1344468.04	Аналитический метод	0.10	–
351	360762.48	1344467.22	Аналитический метод	0.10	–
352	360817.17	1344366.36	Аналитический метод	0.10	–
353	360818.31	1344364.36	Аналитический метод	0.10	–
354	360819.55	1344362.40	Аналитический метод	0.10	–
355	360954.86	1344157.71	Аналитический метод	0.10	–
356	360956.45	1344155.44	Аналитический метод	0.10	–
357	360958.15	1344153.25	Аналитический метод	0.10	–
358	361104.93	1343974.99	Аналитический метод	0.10	–
359	361106.13	1343973.58	Аналитический метод	0.10	–
360	361107.38	1343972.21	Аналитический метод	0.10	–
361	361256.47	1343814.92	Аналитический метод	0.10	–
362	361258.77	1343812.64	Аналитический метод	0.10	–
363	361261.20	1343810.50	Аналитический метод	0.10	–
364	361455.12	1343650.46	Аналитический метод	0.10	–
365	361457.31	1343648.75	Аналитический метод	0.10	–
366	361459.58	1343647.15	Аналитический метод	0.10	–
367	361659.87	1343514.41	Аналитический метод	0.10	–
368	361660.26	1343514.16	Аналитический метод	0.10	–
369	361660.65	1343513.91	Аналитический метод	0.10	–
370	362081.66	1343245.35	Аналитический метод	0.10	–
371	362082.69	1343244.68	Аналитический метод	0.10	–
372	362083.70	1343243.98	Аналитический метод	0.10	–
373	362311.92	1343080.98	Аналитический метод	0.10	–
374	362417.34	1343005.70	Аналитический метод	0.10	–
375	362507.28	1342941.46	Аналитический метод	0.10	–
376	362510.20	1342939.20	Аналитический метод	0.10	–
377	362512.93	1342936.72	Аналитический метод	0.10	–
378	362650.63	1342801.24	Аналитический метод	0.10	–
379	362653.21	1342798.99	Аналитический метод	0.10	–
380	362656.04	1342797.08	Аналитический метод	0.10	–
381	362693.21	1342775.15	Аналитический метод	0.10	–
382	362695.59	1342773.53	Аналитический метод	0.10	–
383	362697.74	1342771.62	Аналитический метод	0.10	–
384	362702.83	1342766.43	Аналитический метод	0.10	–
385	362711.03	1342758.08	Аналитический метод	0.10	–

386	362711.74	1342758.78	Аналитический метод	0.10	–
387	362717.53	1342752.87	Аналитический метод	0.10	–
388	362722.92	1342747.38	Аналитический метод	0.10	–
389	362722.21	1342746.69	Аналитический метод	0.10	–
390	362731.15	1342737.57	Аналитический метод	0.10	–
391	362849.29	1342617.22	Аналитический метод	0.10	–
392	362850.32	1342616.08	Аналитический метод	0.10	–
393	362851.28	1342614.88	Аналитический метод	0.10	–
394	362901.45	1342546.99	Аналитический метод	0.10	–
395	362902.25	1342547.59	Аналитический метод	0.10	–
396	362932.10	1342507.21	Аналитический метод	0.10	–
397	362931.29	1342506.61	Аналитический метод	0.10	–
398	363010.33	1342399.66	Аналитический метод	0.10	–
399	363011.75	1342397.65	Аналитический метод	0.10	–
400	363013.05	1342395.56	Аналитический метод	0.10	–
401	363168.88	1342130.64	Аналитический метод	0.10	–
402	363170.26	1342128.12	Аналитический метод	0.10	–
403	363171.49	1342125.53	Аналитический метод	0.10	–
404	363250.19	1341944.22	Аналитический метод	0.10	–
405	363250.67	1341943.09	Аналитический метод	0.10	–
406	363251.11	1341941.94	Аналитический метод	0.10	–
407	363309.50	1341785.49	Аналитический метод	0.10	–
408	363310.66	1341781.99	Аналитический метод	0.10	–
409	363311.53	1341778.40	Аналитический метод	0.10	–
410	363404.61	1341319.54	Аналитический метод	0.10	–
411	363405.15	1341316.30	Аналитический метод	0.10	–
412	363405.46	1341313.03	Аналитический метод	0.10	–
413	363418.11	1341104.17	Аналитический метод	0.10	–
414	363418.70	1341094.42	Аналитический метод	0.10	–
415	363419.70	1341094.49	Аналитический метод	0.10	–
416	363420.60	1341079.50	Аналитический метод	0.10	–
417	363419.61	1341079.44	Аналитический метод	0.10	–
418	363420.58	1341063.43	Аналитический метод	0.10	–
419	363425.01	1340990.18	Аналитический метод	0.10	–
420	363426.93	1340945.71	Аналитический метод	0.10	–
421	363433.76	1340787.20	Аналитический метод	0.10	–
422	363438.12	1340686.14	Аналитический метод	0.10	–
423	363438.44	1340678.67	Аналитический метод	0.10	–
424	363439.18	1340661.51	Аналитический метод	0.10	–
425	363440.17	1340661.56	Аналитический метод	0.10	–
426	363440.70	1340649.28	Аналитический метод	0.10	–
427	363439.70	1340649.26	Аналитический метод	0.10	–
428	363439.88	1340645.30	Аналитический метод	0.10	–
429	363440.39	1340633.22	Аналитический метод	0.10	–
430	363441.43	1340609.10	Аналитический метод	0.10	–
431	363441.36	1340606.18	Аналитический метод	0.10	–
432	363440.91	1340603.30	Аналитический метод	0.10	–
433	363431.76	1340562.78	Аналитический метод	0.10	–
434	363431.18	1340559.16	Аналитический метод	0.10	–
435	363431.09	1340555.50	Аналитический метод	0.10	–
436	363491.62	1339025.76	Аналитический метод	0.10	–
437	363491.78	1339023.71	Аналитический метод	0.10	–
438	363492.08	1339021.68	Аналитический метод	0.10	–
439	363492.54	1339019.68	Аналитический метод	0.10	–
440	363493.14	1339017.72	Аналитический метод	0.10	–
441	363493.88	1339015.80	Аналитический метод	0.10	–
442	363578.85	1338818.18	Аналитический метод	0.10	–
443	363579.36	1338816.89	Аналитический метод	0.10	–
444	363579.78	1338815.58	Аналитический метод	0.10	–
445	363580.12	1338814.24	Аналитический метод	0.10	–
446	363580.38	1338812.88	Аналитический метод	0.10	–
447	363580.55	1338811.51	Аналитический метод	0.10	–
448	363590.38	1338704.82	Аналитический метод	0.10	–
449	363590.90	1338701.44	Аналитический метод	0.10	–
450	363591.83	1338698.15	Аналитический метод	0.10	–
451	363593.15	1338695.00	Аналитический метод	0.10	–
452	363594.85	1338692.03	Аналитический метод	0.10	–

453	363596.90	1338689.29	Аналитический метод	0.10	–
454	363663.51	1338610.65	Аналитический метод	0.10	–
455	363667.20	1338607.03	Аналитический метод	0.10	–
456	363671.50	1338604.15	Аналитический метод	0.10	–
457	363676.25	1338602.11	Аналитический метод	0.10	–
458	363681.30	1338600.98	Аналитический метод	0.10	–
459	363686.47	1338600.80	Аналитический метод	0.10	–
460	363746.11	1338604.20	Аналитический метод	0.10	–
461	363796.02	1338607.05	Аналитический метод	0.10	–
462	363809.75	1338607.83	Аналитический метод	0.10	–
463	363816.60	1338607.14	Аналитический метод	0.10	–
464	363822.90	1338604.37	Аналитический метод	0.10	–
465	363828.04	1338599.79	Аналитический метод	0.10	–
466	363831.51	1338593.85	Аналитический метод	0.10	–
467	363832.97	1338587.12	Аналитический метод	0.10	–
468	363845.49	1338367.81	Аналитический метод	0.10	–
469	363851.21	1338267.50	Аналитический метод	0.10	–
470	363868.47	1337965.10	Аналитический метод	0.10	–
471	363868.65	1337963.15	Аналитический метод	0.10	–
472	363868.96	1337961.22	Аналитический метод	0.10	–
473	363869.41	1337959.32	Аналитический метод	0.10	–
474	363869.99	1337957.46	Аналитический метод	0.10	–
475	363870.70	1337955.63	Аналитический метод	0.10	–
476	364285.82	1336990.16	Аналитический метод	0.10	–
477	364287.46	1336984.02	Аналитический метод	0.10	–
478	364287.28	1336977.67	Аналитический метод	0.10	–
479	364285.29	1336971.64	Аналитический метод	0.10	–
480	364281.66	1336966.43	Аналитический метод	0.10	–
481	364276.69	1336962.47	Аналитический метод	0.10	–
482	364186.96	1336910.10	Аналитический метод	0.10	–
483	364098.99	1336858.77	Аналитический метод	0.10	–
484	363974.16	1336785.92	Аналитический метод	0.10	–
485	363972.46	1336785.03	Аналитический метод	0.10	–
486	363970.69	1336784.29	Аналитический метод	0.10	–
487	363968.87	1336783.70	Аналитический метод	0.10	–
488	363966.99	1336783.28	Аналитический метод	0.10	–
489	363965.09	1336783.02	Аналитический метод	0.10	–
490	363917.42	1336778.62	Аналитический метод	0.10	–
491	363867.63	1336774.03	Аналитический метод	0.10	–
492	363833.53	1336770.89	Аналитический метод	0.10	–
493	363830.63	1336770.47	Аналитический метод	0.10	–
494	363827.79	1336769.75	Аналитический метод	0.10	–
495	363825.04	1336768.73	Аналитический метод	0.10	–
496	363822.42	1336767.44	Аналитический метод	0.10	–
497	363819.94	1336765.87	Аналитический метод	0.10	–
498	363737.39	1336707.50	Аналитический метод	0.10	–
499	363732.84	1336703.48	Аналитический метод	0.10	–
500	363729.27	1336698.57	Аналитический метод	0.10	–
501	363726.84	1336693.01	Аналитический метод	0.10	–
502	363725.66	1336687.06	Аналитический метод	0.10	–
503	363725.79	1336681.00	Аналитический метод	0.10	–
504	363819.31	1335967.32	Аналитический метод	0.10	–
505	363853.56	1335705.96	Аналитический метод	0.10	–
506	363883.06	1335480.88	Аналитический метод	0.10	–
507	363867.34	1335478.82	Аналитический метод	0.10	–
508	363842.42	1335475.56	Аналитический метод	0.10	–
509	363812.67	1335471.66	Аналитический метод	0.10	–
510	363788.11	1335468.44	Аналитический метод	0.10	–
511	363747.81	1335463.16	Аналитический метод	0.10	–
512	363739.23	1335461.28	Аналитический метод	0.10	–
513	363731.08	1335458.05	Аналитический метод	0.10	–
514	363644.61	1335415.01	Аналитический метод	0.10	–
515	363638.99	1335413.10	Аналитический метод	0.10	–
516	363633.07	1335412.77	Аналитический метод	0.10	–
517	363601.62	1335415.27	Аналитический метод	0.10	–
518	363442.00	1335427.92	Аналитический метод	0.10	–
519	363429.60	1335428.91	Аналитический метод	0.10	–

520	363426.18	1335428.97	Аналитический метод	0.10	–
521	363422.78	1335428.61	Аналитический метод	0.10	–
522	363351.67	1335416.76	Аналитический метод	0.10	–
523	363238.12	1335397.48	Аналитический метод	0.10	–
524	363238.31	1335400.90	Аналитический метод	0.10	–
525	363238.53	1335402.97	Аналитический метод	0.10	–
526	363238.95	1335408.03	Аналитический метод	0.10	–
527	363239.15	1335414.32	Аналитический метод	0.10	–
528	363233.47	1335410.13	Аналитический метод	0.10	–
529	363209.33	1335406.38	Аналитический метод	0.10	–
530	363210.86	1335397.16	Аналитический метод	0.10	–
531	363210.31	1335396.85	Аналитический метод	0.10	–
532	363209.30	1335396.07	Аналитический метод	0.10	–
533	363209.27	1335396.05	Аналитический метод	0.10	–
534	363209.19	1335395.99	Аналитический метод	0.10	–
535	363208.21	1335394.97	Аналитический метод	0.10	–
536	363207.38	1335393.83	Аналитический метод	0.10	–
537	363206.71	1335392.59	Аналитический метод	0.10	–
538	363103.92	1335375.45	Аналитический метод	0.10	–
539	363103.12	1335380.24	Аналитический метод	0.10	–
540	363102.07	1335380.06	Аналитический метод	0.10	–
541	363100.68	1335388.80	Аналитический метод	0.10	–
542	363093.80	1335430.06	Аналитический метод	0.10	–
543	363094.78	1335430.22	Аналитический метод	0.10	–
544	363085.93	1335483.33	Аналитический метод	0.10	–
545	363085.64	1335486.19	Аналитический метод	0.10	–
546	363085.73	1335489.07	Аналитический метод	0.10	–
547	363086.76	1335499.68	Аналитический метод	0.10	–
548	363086.82	1335504.01	Аналитический метод	0.10	–
549	363086.23	1335508.43	Аналитический метод	0.10	–
550	363039.79	1335718.50	Аналитический метод	0.10	–
551	363036.33	1335727.07	Аналитический метод	0.10	–
552	363030.27	1335734.05	Аналитический метод	0.10	–
553	362901.12	1335840.64	Аналитический метод	0.10	–
554	362877.25	1335860.34	Аналитический метод	0.10	–
555	362824.01	1335904.28	Аналитический метод	0.10	–
556	362823.62	1335904.59	Аналитический метод	0.10	–
557	362823.25	1335904.88	Аналитический метод	0.10	–
558	362574.26	1336096.19	Аналитический метод	0.10	–
559	362569.66	1336100.98	Аналитический метод	0.10	–
560	362566.68	1336106.97	Аналитический метод	0.10	–
561	362556.21	1336140.19	Аналитический метод	0.10	–
562	362553.65	1336146.02	Аналитический метод	0.10	–
563	362549.83	1336151.13	Аналитический метод	0.10	–
564	362276.72	1336439.26	Аналитический метод	0.10	–
565	362275.95	1336440.12	Аналитический метод	0.10	–
566	362275.23	1336441.02	Аналитический метод	0.10	–
567	362249.14	1336475.06	Аналитический метод	0.10	–
568	362224.12	1336455.89	Аналитический метод	0.10	–
569	362182.12	1336423.70	Аналитический метод	0.10	–
570	362182.72	1336422.90	Аналитический метод	0.10	–
571	362181.05	1336421.62	Аналитический метод	0.10	–
572	362118.90	1336373.94	Аналитический метод	0.10	–
573	362118.25	1336374.70	Аналитический метод	0.10	–
574	362102.55	1336362.67	Аналитический метод	0.10	–
575	362059.42	1336329.58	Аналитический метод	0.10	–
576	362051.72	1336325.78	Аналитический метод	0.10	–
577	362043.16	1336325.23	Аналитический метод	0.10	–
578	361994.65	1336331.62	Аналитический метод	0.10	–
579	361994.51	1336330.64	Аналитический метод	0.10	–
580	361964.26	1336334.63	Аналитический метод	0.10	–
581	361964.40	1336335.63	Аналитический метод	0.10	–
582	361952.23	1336337.24	Аналитический метод	0.10	–
583	361950.57	1336337.75	Аналитический метод	0.10	–
584	361949.19	1336338.82	Аналитический метод	0.10	–
585	361944.66	1336343.77	Аналитический метод	0.10	–
586	361942.24	1336347.77	Аналитический метод	0.10	–

587	361941.51	1336352.40	Аналитический метод	0.10	–
588	361942.16	1336367.17	Аналитический метод	0.10	–
589	361931.24	1336367.64	Аналитический метод	0.10	–
590	361931.20	1336366.75	Аналитический метод	0.10	–
591	361926.93	1336366.94	Аналитический метод	0.10	–
592	361926.97	1336367.94	Аналитический метод	0.10	–
593	361888.52	1336369.64	Аналитический метод	0.10	–
594	361888.67	1336368.63	Аналитический метод	0.10	–
595	361877.12	1336369.14	Аналитический метод	0.10	–
596	361877.16	1336370.14	Аналитический метод	0.10	–
597	361873.51	1336370.30	Аналитический метод	0.10	–
598	361847.48	1336371.35	Аналитический метод	0.10	–
599	361845.96	1336371.47	Аналитический метод	0.10	–
600	361844.43	1336371.69	Аналитический метод	0.10	–
601	361789.81	1336381.86	Аналитический метод	0.10	–
602	361781.36	1336385.36	Аналитический метод	0.10	–
603	361775.07	1336392.00	Аналитический метод	0.10	–
604	361755.42	1336424.08	Аналитический метод	0.10	–
605	361742.22	1336416.13	Аналитический метод	0.10	–
606	361740.09	1336414.83	Аналитический метод	0.10	–
607	361738.64	1336416.28	Аналитический метод	0.10	–
608	361736.93	1336417.41	Аналитический метод	0.10	–
609	361735.02	1336418.17	Аналитический метод	0.10	–
610	361733.74	1336418.39	Аналитический метод	0.10	–
611	361734.56	1336418.73	Аналитический метод	0.10	–
612	361741.94	1336417.14	Аналитический метод	0.10	–
613	361741.08	1336418.85	Аналитический метод	0.10	–
614	361740.92	1336419.08	Аналитический метод	0.10	–
615	361734.95	1336427.76	Аналитический метод	0.10	–
616	361730.85	1336433.07	Аналитический метод	0.10	–
617	361728.89	1336427.87	Аналитический метод	0.10	–
618	361708.60	1336415.78	Аналитический метод	0.10	–
619	361713.39	1336407.91	Аналитический метод	0.10	–
620	361712.81	1336407.20	Аналитический метод	0.10	–
621	361711.81	1336405.20	Аналитический метод	0.10	–
622	361711.29	1336403.02	Аналитический метод	0.10	–
623	361711.26	1336400.78	Аналитический метод	0.10	–
624	361711.73	1336398.60	Аналитический метод	0.10	–
625	361712.67	1336396.57	Аналитический метод	0.10	–
626	361714.87	1336392.96	Аналитический метод	0.10	–
627	361716.24	1336391.19	Аналитический метод	0.10	–
628	361717.98	1336389.78	Аналитический метод	0.10	–
629	361719.98	1336388.78	Аналитический метод	0.10	–
630	361722.16	1336388.25	Аналитический метод	0.10	–
1	361724.40	1336388.22	Аналитический метод	0.10	–

3. Сведения о характерных точках части (частей) границы объекта

Обозначение характерных точек части границы	Координаты, м		Метод определения координат характерной точки	Средняя квадратическая погрешность положения характерной точки (M_t), м	Описание обозначения точки на местности (при наличии)
	X	Y			
1	2	3	4	5	6
–	–	–	–	–	–

ГРАФИЧЕСКОЕ ОПИСАНИЕ
местоположения границ публичного сервитута

Публичный сервитут в целях строительства и эксплуатации линейного объекта системы газоснабжения:
"Межпоселковый газопровод ГРС Парфеньево-п. Николо-Полома Парфеньевского округа-п. Антропово
Антроповского района"

(наименование объекта, местоположение границ которого описано (далее - объект))

Раздел 1

Сведения об объекте		
№ п/п	Характеристики объекта	Описание характеристик
1	2	3
1	Местоположение объекта	Костромская область, Парфеньевский муниципальный округ
2	Площадь объекта +/- величина погрешности определения площади (Р+/- Дельта Р)	156314 кв.м ± 138.38 кв.м
3	Иные характеристики объекта	Публичный сервитут устанавливается для использования земель и земельных участков в целях строительства и эксплуатации линейного объекта системы газоснабжения: "Межпоселковый газопровод ГРС Парфеньево-п. Николо-Полома Парфеньевского округа-п. Антропово Антроповского района" Срок действия публичного сервитута устанавливается на 49 лет. Публичный сервитут установлен в пользу ООО "Газпром газификация" ОГРН 1217800107744, ИНН 7813655197, юридический адрес и фактический адрес: 194044, г. Санкт-Петербург, вн. тер. г. муниципальный округ Сампсониевское, пр-кт Большой Сампсониевский, д. 60, литера А, адрес электронной почты: info@eoggazprom.ru

Раздел 2

Сведения о местоположении границ объекта					
1. Система координат <u>МСК-44, зона 2</u>					
2. Сведения о характерных точках границ объекта					
Обозначение характерных точек границ	Координаты, м		Метод определения координат характерной точки	Средняя квадратическая погрешность положения характерной точки (M_t), м	Описание обозначения точки на местности (при наличии)
	X	Y			
1	2	3	4	5	6
1	367496.77	2184360.38	Аналитический метод	0.10	–
2	367502.77	2184360.51	Аналитический метод	0.10	–
3	367502.39	2184378.20	Аналитический метод	0.10	–
4	367502.48	2184380.69	Аналитический метод	0.10	–
5	367502.85	2184383.16	Аналитический метод	0.10	–
6	367634.37	2185013.56	Аналитический метод	0.10	–
7	367634.74	2185015.05	Аналитический метод	0.10	–
8	367635.21	2185016.52	Аналитический метод	0.10	–
9	367645.75	2185045.84	Аналитический метод	0.10	–
10	367656.08	2185074.56	Аналитический метод	0.10	–
11	367657.07	2185077.31	Аналитический метод	0.10	–
12	367656.13	2185077.64	Аналитический метод	0.10	–
13	367664.63	2185101.24	Аналитический метод	0.10	–
14	367665.56	2185100.90	Аналитический метод	0.10	–
15	367674.78	2185126.53	Аналитический метод	0.10	–
16	367677.40	2185133.82	Аналитический метод	0.10	–
17	367504.63	2185195.97	Аналитический метод	0.10	–
18	367499.07	2185197.97	Аналитический метод	0.10	–
19	367498.71	2185196.99	Аналитический метод	0.10	–
20	367480.17	2185203.69	Аналитический метод	0.10	–
21	367480.51	2185204.64	Аналитический метод	0.10	–
22	367476.91	2185205.94	Аналитический метод	0.10	–
23	367475.50	2185206.45	Аналитический метод	0.10	–
24	367464.22	2185210.50	Аналитический метод	0.10	–
25	367456.21	2185212.12	Аналитический метод	0.10	–
26	367448.08	2185211.35	Аналитический метод	0.10	–
27	367410.72	2185202.19	Аналитический метод	0.10	–
28	367407.89	2185201.69	Аналитический метод	0.10	–
29	367405.01	2185201.56	Аналитический метод	0.10	–
30	367180.44	2185206.35	Аналитический метод	0.10	–
31	367176.65	2185207.05	Аналитический метод	0.10	–
32	367173.28	2185208.92	Аналитический метод	0.10	–
33	367164.53	2185215.81	Аналитический метод	0.10	–
34	367160.24	2185219.19	Аналитический метод	0.10	–
35	367159.62	2185218.41	Аналитический метод	0.10	–
36	367154.17	2185222.70	Аналитический метод	0.10	–
37	367149.85	2185226.10	Аналитический метод	0.10	–
38	367150.47	2185226.88	Аналитический метод	0.10	–
39	367090.92	2185273.78	Аналитический метод	0.10	–
40	367085.63	2185277.94	Аналитический метод	0.10	–
41	367077.07	2185281.62	Аналитический метод	0.10	–
42	367067.82	2185280.52	Аналитический метод	0.10	–
43	367058.82	2185276.92	Аналитический метод	0.10	–
44	367059.19	2185276.00	Аналитический метод	0.10	–
45	367034.39	2185266.09	Аналитический метод	0.10	–
46	367034.02	2185267.02	Аналитический метод	0.10	–
47	367019.15	2185261.08	Аналитический метод	0.10	–
48	367016.42	2185260.18	Аналитический метод	0.10	–
49	367013.59	2185259.66	Аналитический метод	0.10	–
50	366398.77	2185186.56	Аналитический метод	0.10	–

51	366391.69	2185184.78	Аналитический метод	0.10	–
52	366385.31	2185181.21	Аналитический метод	0.10	–
53	366347.74	2185153.12	Аналитический метод	0.10	–
54	366342.83	2185150.35	Аналитический метод	0.10	–
55	366337.38	2185148.92	Аналитический метод	0.10	–
56	365557.69	2185048.74	Аналитический метод	0.10	–
57	365557.44	2185048.71	Аналитический метод	0.10	–
58	365557.19	2185048.68	Аналитический метод	0.10	–
59	363640.40	2184812.59	Аналитический метод	0.10	–
60	363626.97	2184811.87	Аналитический метод	0.10	–
61	363613.57	2184813.02	Аналитический метод	0.10	–
62	363299.34	2184862.09	Аналитический метод	0.10	–
63	363294.88	2184862.71	Аналитический метод	0.10	–
64	363290.41	2184863.11	Аналитический метод	0.10	–
65	362661.75	2184905.73	Аналитический метод	0.10	–
66	362655.65	2184905.47	Аналитический метод	0.10	–
67	362649.76	2184903.91	Аналитический метод	0.10	–
68	362465.91	2184832.88	Аналитический метод	0.10	–
69	362461.52	2184830.74	Аналитический метод	0.10	–
70	362457.58	2184827.86	Аналитический метод	0.10	–
71	361994.30	2184423.41	Аналитический метод	0.10	–
72	361989.00	2184419.98	Аналитический метод	0.10	–
73	361982.94	2184418.20	Аналитический метод	0.10	–
74	361483.71	2184346.95	Аналитический метод	0.10	–
75	361481.79	2184346.61	Аналитический метод	0.10	–
76	361479.89	2184346.13	Аналитический метод	0.10	–
77	361068.93	2184227.35	Аналитический метод	0.10	–
78	361018.97	2184212.91	Аналитический метод	0.10	–
79	360289.96	2184002.19	Аналитический метод	0.10	–
80	360286.52	2184000.94	Аналитический метод	0.10	–
81	360283.27	2183999.26	Аналитический метод	0.10	–
82	360220.38	2183961.29	Аналитический метод	0.10	–
83	360165.11	2183927.92	Аналитический метод	0.10	–
84	360159.11	2183925.42	Аналитический метод	0.10	–
85	360152.63	2183924.78	Аналитический метод	0.10	–
86	360125.75	2183926.14	Аналитический метод	0.10	–
87	360089.53	2183927.96	Аналитический метод	0.10	–
88	360082.42	2183928.31	Аналитический метод	0.10	–
89	360078.04	2183928.00	Аналитический метод	0.10	–
90	360073.87	2183926.63	Аналитический метод	0.10	–
91	360024.10	2183903.29	Аналитический метод	0.10	–
92	360017.94	2183899.35	Аналитический метод	0.10	–
93	360013.01	2183893.95	Аналитический метод	0.10	–
94	360002.66	2183879.10	Аналитический метод	0.10	–
95	359997.73	2183874.02	Аналитический метод	0.10	–
96	359991.45	2183870.77	Аналитический метод	0.10	–
97	359898.85	2183840.46	Аналитический метод	0.10	–
98	359898.04	2183840.20	Аналитический метод	0.10	–
99	359897.23	2183839.95	Аналитический метод	0.10	–
100	359457.84	2183704.59	Аналитический метод	0.10	–
101	359457.03	2183704.35	Аналитический метод	0.10	–
102	359456.22	2183704.11	Аналитический метод	0.10	–
103	359419.70	2183693.55	Аналитический метод	0.10	–
104	359414.98	2183692.73	Аналитический метод	0.10	–
105	359410.20	2183692.95	Аналитический метод	0.10	–
106	359384.40	2183696.98	Аналитический метод	0.10	–
107	359265.85	2183715.50	Аналитический метод	0.10	–
108	359251.39	2183717.76	Аналитический метод	0.10	–
109	359241.67	2183717.57	Аналитический метод	0.10	–
110	359232.60	2183714.06	Аналитический метод	0.10	–
111	359169.16	2183675.76	Аналитический метод	0.10	–
112	359166.43	2183674.36	Аналитический метод	0.10	–
113	359163.53	2183673.36	Аналитический метод	0.10	–
114	358879.88	2183596.71	Аналитический метод	0.10	–
115	358876.64	2183595.62	Аналитический метод	0.10	–
116	358873.56	2183594.14	Аналитический метод	0.10	–
117	358865.36	2183589.57	Аналитический метод	0.10	–

118	358671.98	2183481.84	Аналитический метод	0.10	–
119	358617.83	2183451.68	Аналитический метод	0.10	–
120	358615.71	2183450.64	Аналитический метод	0.10	–
121	358613.49	2183449.84	Аналитический метод	0.10	–
122	357532.27	2183122.95	Аналитический метод	0.10	–
123	357530.39	2183122.47	Аналитический метод	0.10	–
124	357528.48	2183122.16	Аналитический метод	0.10	–
125	357420.88	2183109.48	Аналитический метод	0.10	–
126	357412.10	2183105.93	Аналитический метод	0.10	–
127	357406.33	2183098.42	Аналитический метод	0.10	–
128	357396.45	2183074.31	Аналитический метод	0.10	–
129	357397.36	2183073.94	Аналитический метод	0.10	–
130	357387.76	2183050.47	Аналитический метод	0.10	–
131	357386.82	2183050.81	Аналитический метод	0.10	–
132	357379.75	2183033.54	Аналитический метод	0.10	–
133	357370.60	2183011.21	Аналитический метод	0.10	–
134	357367.48	2183006.80	Аналитический метод	0.10	–
135	357362.75	2183004.21	Аналитический метод	0.10	–
136	357094.42	2182928.67	Аналитический метод	0.10	–
137	357091.87	2182927.82	Аналитический метод	0.10	–
138	357089.41	2182926.73	Аналитический метод	0.10	–
139	357003.70	2182883.58	Аналитический метод	0.10	–
140	356999.96	2182882.11	Аналитический метод	0.10	–
141	356996.00	2182881.34	Аналитический метод	0.10	–
142	356849.37	2182866.65	Аналитический метод	0.10	–
143	356848.41	2182866.57	Аналитический метод	0.10	–
144	356847.45	2182866.54	Аналитический метод	0.10	–
145	356368.69	2182860.51	Аналитический метод	0.10	–
146	356355.80	2182857.18	Аналитический метод	0.10	–
147	356345.91	2182848.28	Аналитический метод	0.10	–
148	356152.55	2182564.60	Аналитический метод	0.10	–
149	356145.61	2182558.08	Аналитический метод	0.10	–
150	356136.56	2182555.10	Аналитический метод	0.10	–
151	356116.12	2182553.05	Аналитический метод	0.10	–
152	356091.55	2182550.59	Аналитический метод	0.10	–
153	356091.68	2182549.60	Аналитический метод	0.10	–
154	355855.53	2182525.94	Аналитический метод	0.10	–
155	355855.42	2182526.93	Аналитический метод	0.10	–
156	355843.71	2182525.76	Аналитический метод	0.10	–
157	355828.05	2182518.96	Аналитический метод	0.10	–
158	355819.25	2182504.33	Аналитический метод	0.10	–
159	355804.21	2182440.61	Аналитический метод	0.10	–
160	355803.47	2182433.34	Аналитический метод	0.10	–
161	355804.65	2182426.12	Аналитический метод	0.10	–
162	355813.00	2182398.30	Аналитический метод	0.10	–
163	355812.34	2182398.40	Аналитический метод	0.10	–
164	355810.99	2182398.46	Аналитический метод	0.10	–
165	355809.65	2182398.34	Аналитический метод	0.10	–
166	355808.33	2182398.04	Аналитический метод	0.10	–
167	355807.90	2182397.91	Аналитический метод	0.10	–
168	355798.30	2182395.02	Аналитический метод	0.10	–
169	355796.24	2182394.14	Аналитический метод	0.10	–
170	355795.45	2182393.57	Аналитический метод	0.10	–
171	355794.96	2182393.21	Аналитический метод	0.10	–
172	355794.43	2182392.83	Аналитический метод	0.10	–
173	355792.95	2182391.14	Аналитический метод	0.10	–
174	355791.89	2182389.17	Аналитический метод	0.10	–
175	355791.30	2182387.01	Аналитический метод	0.10	–
176	355791.20	2182384.77	Аналитический метод	0.10	–
177	355791.60	2182382.57	Аналитический метод	0.10	–
178	355793.13	2182377.48	Аналитический метод	0.10	–
179	355794.01	2182375.43	Аналитический метод	0.10	–
180	355795.33	2182373.61	Аналитический метод	0.10	–
181	355797.01	2182372.14	Аналитический метод	0.10	–
182	355798.99	2182371.08	Аналитический метод	0.10	–
183	355801.14	2182370.48	Аналитический метод	0.10	–
184	355801.80	2182370.45	Аналитический метод	0.10	–

185	355803.09	2182370.40	Аналитический метод	0.10	–
186	355803.13	2182370.27	Аналитический метод	0.10	–
187	355801.81	2182365.75	Аналитический метод	0.10	–
188	355801.25	2182363.65	Аналитический метод	0.10	–
189	355816.16	2182367.43	Аналитический метод	0.10	–
190	355822.38	2182368.99	Аналитический метод	0.10	–
191	355826.16	2182369.99	Аналитический метод	0.10	–
192	355819.80	2182373.85	Аналитический метод	0.10	–
193	355819.22	2182375.79	Аналитический метод	0.10	–
194	355819.39	2182375.91	Аналитический метод	0.10	–
195	355820.85	2182377.53	Аналитический метод	0.10	–
196	355821.92	2182379.41	Аналитический метод	0.10	–
197	355822.56	2182381.49	Аналитический метод	0.10	–
198	355822.74	2182383.66	Аналитический метод	0.10	–
199	355822.44	2182385.81	Аналитический метод	0.10	–
200	355822.97	2182385.98	Аналитический метод	0.10	–
201	355810.39	2182427.85	Аналитический метод	0.10	–
202	355809.47	2182433.52	Аналитический метод	0.10	–
203	355810.05	2182439.23	Аналитический метод	0.10	–
204	355825.09	2182502.95	Аналитический метод	0.10	–
205	355832.00	2182514.44	Аналитический метод	0.10	–
206	355844.31	2182519.79	Аналитический метод	0.10	–
207	355856.01	2182520.96	Аналитический метод	0.10	–
208	355855.91	2182521.95	Аналитический метод	0.10	–
209	356092.25	2182545.63	Аналитический метод	0.10	–
210	356092.39	2182544.64	Аналитический метод	0.10	–
211	356116.76	2182547.09	Аналитический метод	0.10	–
212	356137.16	2182549.13	Аналитический метод	0.10	–
213	356148.67	2182552.92	Аналитический метод	0.10	–
214	356157.51	2182561.22	Аналитический метод	0.10	–
215	356350.86	2182844.90	Аналитический метод	0.10	–
216	356358.64	2182851.90	Аналитический метод	0.10	–
217	356368.77	2182854.51	Аналитический метод	0.10	–
218	356847.53	2182860.54	Аналитический метод	0.10	–
219	356848.75	2182860.58	Аналитический метод	0.10	–
220	356849.97	2182860.68	Аналитический метод	0.10	–
221	356986.23	2182874.33	Аналитический метод	0.10	–
222	356987.10	2182865.71	Аналитический метод	0.10	–
223	356987.33	2182860.80	Аналитический метод	0.10	–
224	356987.05	2182855.89	Аналитический метод	0.10	–
225	356923.39	2182277.25	Аналитический метод	0.10	–
226	356922.99	2182274.41	Аналитический метод	0.10	–
227	356922.42	2182271.60	Аналитический метод	0.10	–
228	356862.52	2182017.78	Аналитический метод	0.10	–
229	356862.32	2182016.99	Аналитический метод	0.10	–
230	356862.11	2182016.19	Аналитический метод	0.10	–
231	356693.81	2181400.07	Аналитический метод	0.10	–
232	356686.63	2181388.93	Аналитический метод	0.10	–
233	356674.34	2181383.94	Аналитический метод	0.10	–
234	356265.69	2181351.29	Аналитический метод	0.10	–
235	356262.79	2181350.91	Аналитический метод	0.10	–
236	356259.94	2181350.22	Аналитический метод	0.10	–
237	356239.92	2181344.26	Аналитический метод	0.10	–
238	356240.03	2181343.61	Аналитический метод	0.10	–
239	356239.96	2181343.23	Аналитический метод	0.10	–
240	356078.82	2181295.29	Аналитический метод	0.10	–
241	356078.94	2181296.37	Аналитический метод	0.10	–
242	355994.08	2181271.13	Аналитический метод	0.10	–
243	355989.34	2181269.72	Аналитический метод	0.10	–
244	355984.47	2181269.31	Аналитический метод	0.10	–
245	355979.84	2181270.87	Аналитический метод	0.10	–
246	355900.70	2181317.36	Аналитический метод	0.10	–
247	355885.02	2181321.18	Аналитический метод	0.10	–
248	355869.84	2181315.71	Аналитический метод	0.10	–
249	355812.66	2181273.29	Аналитический метод	0.10	–
250	355778.38	2181247.86	Аналитический метод	0.10	–
251	355778.98	2181247.06	Аналитический метод	0.10	–

252	355737.32	2181216.16	Аналитический метод	0.10	–
253	355736.72	2181216.96	Аналитический метод	0.10	–
254	355704.23	2181192.86	Аналитический метод	0.10	–
255	355598.96	2181114.77	Аналитический метод	0.10	–
256	355597.53	2181113.79	Аналитический метод	0.10	–
257	355596.03	2181112.93	Аналитический метод	0.10	–
258	355518.99	2181072.71	Аналитический метод	0.10	–
259	355517.73	2181074.55	Аналитический метод	0.10	–
260	355517.11	2181075.12	Аналитический метод	0.10	–
261	355516.09	2181076.06	Аналитический метод	0.10	–
262	355514.16	2181077.16	Аналитический метод	0.10	–
263	355513.21	2181077.46	Аналитический метод	0.10	–
264	355512.04	2181077.82	Аналитический метод	0.10	–
265	355510.88	2181077.90	Аналитический метод	0.10	–
266	355510.46	2181079.16	Аналитический метод	0.10	–
267	355510.55	2181080.27	Аналитический метод	0.10	–
268	355511.04	2181081.28	Аналитический метод	0.10	–
269	355511.87	2181082.03	Аналитический метод	0.10	–
270	355511.51	2181085.15	Аналитический метод	0.10	–
271	355507.45	2181083.77	Аналитический метод	0.10	–
272	355504.28	2181082.38	Аналитический метод	0.10	–
273	355500.73	2181080.55	Аналитический метод	0.10	–
274	355498.41	2181079.15	Аналитический метод	0.10	–
275	355496.43	2181077.46	Аналитический метод	0.10	–
276	355494.55	2181075.17	Аналитический метод	0.10	–
277	355493.14	2181072.42	Аналитический метод	0.10	–
278	355492.17	2181069.98	Аналитический метод	0.10	–
279	355491.26	2181067.71	Аналитический метод	0.10	–
280	355490.12	2181064.29	Аналитический метод	0.10	–
281	355489.59	2181063.32	Аналитический метод	0.10	–
282	355490.90	2181062.77	Аналитический метод	0.10	–
283	355490.98	2181062.22	Аналитический метод	0.10	–
284	355491.23	2181060.55	Аналитический метод	0.10	–
285	355492.05	2181058.46	Аналитический метод	0.10	–
286	355494.52	2181053.77	Аналитический метод	0.10	–
287	355495.78	2181051.93	Аналитический метод	0.10	–
288	355497.42	2181050.40	Аналитический метод	0.10	–
289	355499.35	2181049.28	Аналитический метод	0.10	–
290	355501.13	2181048.73	Аналитический метод	0.10	–
291	355501.48	2181048.62	Аналитический метод	0.10	–
292	355502.50	2181048.54	Аналитический метод	0.10	–
293	355503.71	2181048.45	Аналитический метод	0.10	–
294	355505.91	2181048.77	Аналитический метод	0.10	–
295	355508.00	2181049.58	Аналитический метод	0.10	–
296	355517.32	2181054.45	Аналитический метод	0.10	–
297	355519.11	2181055.65	Аналитический метод	0.10	–
298	355520.61	2181057.20	Аналитический метод	0.10	–
299	355521.32	2181058.37	Аналитический метод	0.10	–
300	355521.73	2181059.04	Аналитический метод	0.10	–
301	355522.17	2181060.30	Аналитический метод	0.10	–
302	355522.44	2181061.08	Аналитический метод	0.10	–
303	355522.69	2181063.22	Аналитический метод	0.10	–
304	355522.48	2181065.37	Аналитический метод	0.10	–
305	355522.13	2181066.45	Аналитический метод	0.10	–
306	355521.81	2181067.42	Аналитический метод	0.10	–
307	355598.81	2181107.62	Аналитический метод	0.10	–
308	355600.72	2181108.71	Аналитический метод	0.10	–
309	355602.53	2181109.95	Аналитический метод	0.10	–
310	355707.75	2181188.00	Аналитический метод	0.10	–
311	355740.30	2181212.14	Аналитический метод	0.10	–
312	355739.70	2181212.95	Аналитический метод	0.10	–
313	355781.36	2181243.85	Аналитический метод	0.10	–
314	355781.96	2181243.05	Аналитический метод	0.10	–
315	355816.23	2181268.47	Аналитический метод	0.10	–
316	355873.42	2181310.89	Аналитический метод	0.10	–
317	355885.34	2181315.19	Аналитический метод	0.10	–
318	355897.67	2181312.19	Аналитический метод	0.10	–

319	355976.80	2181265.70	Аналитический метод	0.10	–
320	355983.74	2181263.35	Аналитический метод	0.10	–
321	355991.05	2181263.97	Аналитический метод	0.10	–
322	355995.68	2181265.34	Аналитический метод	0.10	–
323	356078.25	2181289.91	Аналитический метод	0.10	–
324	356078.36	2181290.99	Аналитический метод	0.10	–
325	356239.08	2181338.80	Аналитический метод	0.10	–
326	356238.86	2181337.69	Аналитический метод	0.10	–
327	356261.65	2181344.47	Аналитический метод	0.10	–
328	356263.89	2181345.01	Аналитический метод	0.10	–
329	356266.17	2181345.31	Аналитический метод	0.10	–
330	356674.82	2181377.96	Аналитический метод	0.10	–
331	356690.46	2181384.31	Аналитический метод	0.10	–
332	356699.60	2181398.49	Аналитический метод	0.10	–
333	356867.90	2182014.61	Аналитический метод	0.10	–
334	356868.14	2182015.51	Аналитический метод	0.10	–
335	356868.34	2182016.41	Аналитический метод	0.10	–
336	356928.25	2182270.22	Аналитический метод	0.10	–
337	356928.90	2182273.39	Аналитический метод	0.10	–
338	356929.35	2182276.60	Аналитический метод	0.10	–
339	356993.01	2182855.23	Аналитический метод	0.10	–
340	356993.33	2182860.77	Аналитический метод	0.10	–
341	356993.07	2182866.31	Аналитический метод	0.10	–
342	356992.20	2182874.93	Аналитический метод	0.10	–
343	356996.60	2182875.37	Аналитический метод	0.10	–
344	357001.63	2182876.35	Аналитический метод	0.10	–
345	357006.40	2182878.22	Аналитический метод	0.10	–
346	357092.11	2182921.37	Аналитический метод	0.10	–
347	357094.04	2182922.23	Аналитический метод	0.10	–
348	357096.04	2182922.90	Аналитический метод	0.10	–
349	357364.37	2182998.43	Аналитический метод	0.10	–
350	357371.47	2183002.32	Аналитический метод	0.10	–
351	357376.15	2183008.93	Аналитический метод	0.10	–
352	357392.40	2183048.59	Аналитический метод	0.10	–
353	357391.47	2183048.95	Аналитический метод	0.10	–
354	357401.07	2183072.42	Аналитический метод	0.10	–
355	357402.00	2183072.04	Аналитический метод	0.10	–
356	357411.88	2183096.15	Аналитический метод	0.10	–
357	357415.73	2183101.16	Аналитический метод	0.10	–
358	357421.58	2183103.52	Аналитический метод	0.10	–
359	357473.21	2183109.60	Аналитический метод	0.10	–
360	357473.09	2183110.60	Аналитический метод	0.10	–
361	357529.07	2183117.19	Аналитический метод	0.10	–
362	357531.41	2183117.57	Аналитический метод	0.10	–
363	357533.72	2183118.16	Аналитический метод	0.10	–
364	357629.64	2183147.16	Аналитический метод	0.10	–
365	357629.93	2183146.20	Аналитический метод	0.10	–
366	357823.11	2183204.61	Аналитический метод	0.10	–
367	357822.82	2183205.57	Аналитический метод	0.10	–
368	358132.56	2183299.21	Аналитический метод	0.10	–
369	358132.85	2183298.25	Аналитический метод	0.10	–
370	358290.87	2183346.03	Аналитический метод	0.10	–
371	358290.58	2183346.99	Аналитический метод	0.10	–
372	358392.92	2183377.93	Аналитический метод	0.10	–
373	358392.98	2183376.90	Аналитический метод	0.10	–
374	358615.23	2183444.09	Аналитический метод	0.10	–
375	358618.05	2183445.12	Аналитический метод	0.10	–
376	358620.75	2183446.48	Аналитический метод	0.10	–
377	358674.90	2183476.60	Аналитический метод	0.10	–
378	358868.28	2183584.33	Аналитический метод	0.10	–
379	358876.48	2183588.90	Аналитический метод	0.10	–
380	358878.90	2183590.06	Аналитический метод	0.10	–
381	358881.45	2183590.92	Аналитический метод	0.10	–
382	359165.09	2183667.57	Аналитический метод	0.10	–
383	359168.78	2183668.85	Аналитический метод	0.10	–
384	359172.26	2183670.63	Аналитический метод	0.10	–
385	359235.70	2183708.93	Аналитический метод	0.10	–

386	359242.82	2183711.68	Аналитический метод	0.10	–
387	359250.46	2183711.83	Аналитический метод	0.10	–
388	359264.92	2183709.57	Аналитический метод	0.10	–
389	359383.47	2183691.05	Аналитический метод	0.10	–
390	359409.27	2183687.02	Аналитический метод	0.10	–
391	359415.36	2183686.74	Аналитический метод	0.10	–
392	359421.37	2183687.79	Аналитический метод	0.10	–
393	359457.88	2183698.34	Аналитический метод	0.10	–
394	359458.75	2183698.60	Аналитический метод	0.10	–
395	359459.61	2183698.86	Аналитический метод	0.10	–
396	359899.00	2183834.21	Аналитический метод	0.10	–
397	359899.86	2183834.48	Аналитический метод	0.10	–
398	359900.71	2183834.76	Аналитический метод	0.10	–
399	359993.32	2183865.07	Аналитический метод	0.10	–
400	360001.31	2183869.21	Аналитический метод	0.10	–
401	360007.58	2183875.67	Аналитический метод	0.10	–
402	360017.94	2183890.52	Аналитический метод	0.10	–
403	360021.81	2183894.77	Аналитический метод	0.10	–
404	360026.64	2183897.86	Аналитический метод	0.10	–
405	360076.42	2183921.20	Аналитический метод	0.10	–
406	360079.20	2183922.11	Аналитический метод	0.10	–
407	360082.12	2183922.32	Аналитический метод	0.10	–
408	360089.57	2183921.95	Аналитический метод	0.10	–
409	360125.44	2183920.14	Аналитический метод	0.10	–
410	360152.33	2183918.79	Аналитический метод	0.10	–
411	360160.57	2183919.60	Аналитический метод	0.10	–
412	360168.21	2183922.79	Аналитический метод	0.10	–
413	360223.48	2183956.16	Аналитический метод	0.10	–
414	360222.97	2183957.01	Аналитический метод	0.10	–
415	360285.85	2183994.98	Аналитический метод	0.10	–
416	360288.52	2183996.36	Аналитический метод	0.10	–
417	360291.35	2183997.39	Аналитический метод	0.10	–
418	360355.06	2184015.80	Аналитический метод	0.10	–
419	360368.70	2183968.63	Аналитический метод	0.10	–
420	360369.66	2183968.91	Аналитический метод	0.10	–
421	360371.07	2183964.02	Аналитический метод	0.10	–
422	360374.54	2183952.02	Аналитический метод	0.10	–
423	360373.55	2183951.85	Аналитический метод	0.10	–
424	360376.76	2183940.73	Аналитический метод	0.10	–
425	360377.72	2183941.01	Аналитический метод	0.10	–
426	360384.33	2183918.16	Аналитический метод	0.10	–
427	360383.37	2183917.89	Аналитический метод	0.10	–
428	360386.85	2183905.83	Аналитический метод	0.10	–
429	360387.81	2183906.11	Аналитический метод	0.10	–
430	360393.27	2183887.21	Аналитический метод	0.10	–
431	360392.31	2183886.94	Аналитический метод	0.10	–
432	360398.53	2183865.43	Аналитический метод	0.10	–
433	360399.39	2183859.75	Аналитический метод	0.10	–
434	360398.75	2183854.04	Аналитический метод	0.10	–
435	360388.74	2183813.53	Аналитический метод	0.10	–
436	360387.96	2183808.22	Аналитический метод	0.10	–
437	360388.20	2183802.86	Аналитический метод	0.10	–
438	360477.71	2183175.67	Аналитический метод	0.10	–
439	360477.93	2183172.42	Аналитический метод	0.10	–
440	360477.67	2183169.17	Аналитический метод	0.10	–
441	360469.98	2183119.95	Аналитический метод	0.10	–
442	360469.64	2183115.81	Аналитический метод	0.10	–
443	360469.92	2183111.67	Аналитический метод	0.10	–
444	360561.09	2182472.83	Аналитический метод	0.10	–
445	360561.16	2182472.35	Аналитический метод	0.10	–
446	360561.24	2182471.87	Аналитический метод	0.10	–
447	360591.64	2182301.60	Аналитический метод	0.10	–
448	360592.75	2182297.34	Аналитический метод	0.10	–
449	360594.51	2182293.32	Аналитический метод	0.10	–
450	360615.94	2182253.22	Аналитический метод	0.10	–
451	360617.13	2182250.60	Аналитический метод	0.10	–
452	360617.97	2182247.84	Аналитический метод	0.10	–

453	360625.08	2182217.34	Аналитический метод	0.10	–
454	360634.33	2182177.58	Аналитический метод	0.10	–
455	360634.87	2182175.35	Аналитический метод	0.10	–
456	360635.03	2182174.60	Аналитический метод	0.10	–
457	360635.16	2182173.84	Аналитический метод	0.10	–
458	360646.89	2182100.79	Аналитический метод	0.10	–
459	360647.16	2182099.35	Аналитический метод	0.10	–
460	360647.51	2182097.93	Аналитический метод	0.10	–
461	360664.74	2182034.13	Аналитический метод	0.10	–
462	360727.26	2181802.79	Аналитический метод	0.10	–
463	360753.82	2181704.51	Аналитический метод	0.10	–
464	360754.10	2181703.45	Аналитический метод	0.10	–
465	360754.37	2181702.38	Аналитический метод	0.10	–
466	360789.88	2181558.03	Аналитический метод	0.10	–
467	360790.33	2181556.28	Аналитический метод	0.10	–
468	360790.80	2181554.55	Аналитический метод	0.10	–
469	360806.53	2181499.06	Аналитический метод	0.10	–
470	360844.71	2181364.32	Аналитический метод	0.10	–
471	360859.28	2181312.90	Аналитический метод	0.10	–
472	360860.05	2181310.31	Аналитический метод	0.10	–
473	360860.89	2181307.75	Аналитический метод	0.10	–
474	360887.83	2181228.71	Аналитический метод	0.10	–
475	360888.62	2181226.29	Аналитический метод	0.10	–
476	360889.34	2181223.86	Аналитический метод	0.10	–
477	361534.36	2178947.69	Аналитический метод	0.10	–
478	361538.62	2178922.27	Аналитический метод	0.10	–
479	361537.20	2178896.53	Аналитический метод	0.10	–
480	361179.69	2176755.15	Аналитический метод	0.10	–
481	361179.61	2176754.64	Аналитический метод	0.10	–
482	361179.54	2176754.14	Аналитический метод	0.10	–
483	361142.04	2176464.56	Аналитический метод	0.10	–
484	361141.44	2176461.55	Аналитический метод	0.10	–
485	361140.42	2176458.65	Аналитический метод	0.10	–
486	361120.34	2176412.21	Аналитический метод	0.10	–
487	361119.18	2176409.01	Аналитический метод	0.10	–
488	361118.42	2176405.71	Аналитический метод	0.10	–
489	360899.54	2175094.65	Аналитический метод	0.10	–
490	360893.43	2175058.05	Аналитический метод	0.10	–
491	360786.22	2174415.90	Аналитический метод	0.10	–
492	360768.11	2174307.42	Аналитический метод	0.10	–
493	360742.96	2174156.79	Аналитический метод	0.10	–
494	360749.30	2174158.31	Аналитический метод	0.10	–
495	360774.03	2174306.44	Аналитический метод	0.10	–
496	360792.14	2174414.94	Аналитический метод	0.10	–
497	360899.35	2175057.06	Аналитический метод	0.10	–
498	360905.44	2175093.53	Аналитический метод	0.10	–
499	361124.34	2176404.71	Аналитический метод	0.10	–
500	361124.94	2176407.32	Аналитический метод	0.10	–
501	361125.85	2176409.83	Аналитический метод	0.10	–
502	361145.93	2176456.27	Аналитический метод	0.10	–
503	361147.22	2176459.96	Аналитический метод	0.10	–
504	361147.99	2176463.79	Аналитический метод	0.10	–
505	361185.49	2176753.37	Аналитический метод	0.10	–
506	361185.55	2176753.76	Аналитический метод	0.10	–
507	361185.61	2176754.16	Аналитический метод	0.10	–
508	361543.12	2178895.54	Аналитический метод	0.10	–
509	361544.48	2178922.60	Аналитический метод	0.10	–
510	361540.14	2178949.33	Аналитический метод	0.10	–
511	360895.11	2181225.49	Аналитический метод	0.10	–
512	360894.35	2181228.08	Аналитический метод	0.10	–
513	360893.51	2181230.64	Аналитический метод	0.10	–
514	360866.57	2181309.69	Аналитический метод	0.10	–
515	360865.78	2181312.10	Аналитический метод	0.10	–
516	360865.05	2181314.53	Аналитический метод	0.10	–
517	360850.49	2181365.94	Аналитический метод	0.10	–
518	360812.29	2181500.74	Аналитический метод	0.10	–
519	360796.58	2181556.19	Аналитический метод	0.10	–

520	360796.13	2181557.82	Аналитический метод	0.10	–
521	360795.71	2181559.46	Аналитический метод	0.10	–
522	360760.19	2181703.82	Аналитический метод	0.10	–
523	360759.91	2181704.95	Аналитический метод	0.10	–
524	360759.61	2181706.08	Аналитический метод	0.10	–
525	360733.05	2181804.36	Аналитический метод	0.10	–
526	360670.55	2182035.67	Аналитический метод	0.10	–
527	360653.30	2182099.49	Аналитический метод	0.10	–
528	360653.03	2182100.61	Аналитический метод	0.10	–
529	360652.81	2182101.74	Аналитический метод	0.10	–
530	360641.09	2182174.79	Аналитический метод	0.10	–
531	360640.91	2182175.75	Аналитический метод	0.10	–
532	360640.71	2182176.71	Аналитический метод	0.10	–
533	360640.19	2182178.95	Аналитический метод	0.10	–
534	360630.89	2182218.82	Аналитический метод	0.10	–
535	360623.81	2182249.20	Аналитический метод	0.10	–
536	360622.75	2182252.71	Аналитический метод	0.10	–
537	360621.24	2182256.05	Аналитический метод	0.10	–
538	360599.80	2182296.15	Аналитический метод	0.10	–
539	360598.42	2182299.31	Аналитический метод	0.10	–
540	360597.55	2182302.65	Аналитический метод	0.10	–
541	360567.15	2182472.92	Аналитический метод	0.10	–
542	360567.09	2182473.30	Аналитический метод	0.10	–
543	360567.03	2182473.68	Аналитический метод	0.10	–
544	360475.86	2183112.52	Аналитический метод	0.10	–
545	360475.64	2183115.77	Аналитический метод	0.10	–
546	360475.91	2183119.02	Аналитический метод	0.10	–
547	360483.59	2183168.24	Аналитический метод	0.10	–
548	360483.93	2183172.38	Аналитический метод	0.10	–
549	360483.65	2183176.52	Аналитический метод	0.10	–
550	360482.17	2183186.89	Аналитический метод	0.10	–
551	360481.15	2183186.86	Аналитический метод	0.10	–
552	360393.15	2183803.57	Аналитический метод	0.10	–
553	360392.95	2183807.97	Аналитический метод	0.10	–
554	360393.59	2183812.33	Аналитический метод	0.10	–
555	360403.60	2183852.84	Аналитический метод	0.10	–
556	360404.39	2183859.85	Аналитический метод	0.10	–
557	360403.33	2183866.82	Аналитический метод	0.10	–
558	360397.12	2183888.29	Аналитический метод	0.10	–
559	360391.64	2183907.28	Аналитический метод	0.10	–
560	360392.61	2183907.50	Аналитический метод	0.10	–
561	360389.13	2183919.55	Аналитический метод	0.10	–
562	360388.17	2183919.27	Аналитический метод	0.10	–
563	360381.57	2183942.12	Аналитический метод	0.10	–
564	360382.53	2183942.39	Аналитический метод	0.10	–
565	360379.34	2183953.41	Аналитический метод	0.10	–
566	360378.38	2183953.13	Аналитический метод	0.10	–
567	360374.93	2183965.09	Аналитический метод	0.10	–
568	360359.87	2184017.19	Аналитический метод	0.10	–
569	361020.31	2184208.09	Аналитический метод	0.10	–
570	361070.32	2184222.54	Аналитический метод	0.10	–
571	361093.54	2184229.26	Аналитический метод	0.10	–
572	361093.82	2184228.29	Аналитический метод	0.10	–
573	361481.56	2184340.37	Аналитический метод	0.10	–
574	361483.05	2184340.74	Аналитический метод	0.10	–
575	361484.56	2184341.01	Аналитический метод	0.10	–
576	361983.79	2184412.26	Аналитический метод	0.10	–
577	361991.50	2184414.52	Аналитический метод	0.10	–
578	361998.25	2184418.95	Аналитический метод	0.10	–
579	362461.53	2184823.34	Аналитический метод	0.10	–
580	362464.63	2184825.60	Аналитический метод	0.10	–
581	362468.07	2184827.29	Аналитический метод	0.10	–
582	362651.92	2184898.31	Аналитический метод	0.10	–
583	362656.55	2184899.54	Аналитический метод	0.10	–
584	362661.34	2184899.74	Аналитический метод	0.10	–
585	363290.00	2184857.12	Аналитический метод	0.10	–
586	363294.21	2184856.74	Аналитический метод	0.10	–

587	363298.41	2184856.18	Аналитический метод	0.10	–
588	363612.65	2184807.09	Аналитический метод	0.10	–
589	363626.88	2184805.87	Аналитический метод	0.10	–
590	363641.14	2184806.63	Аналитический метод	0.10	–
591	365557.92	2185042.72	Аналитический метод	0.10	–
592	365558.19	2185042.76	Аналитический метод	0.10	–
593	365558.46	2185042.79	Аналитический метод	0.10	–
594	366338.14	2185142.97	Аналитический метод	0.10	–
595	366345.08	2185144.79	Аналитический метод	0.10	–
596	366351.34	2185148.32	Аналитический метод	0.10	–
597	366388.91	2185176.40	Аналитический метод	0.10	–
598	366393.92	2185179.21	Аналитический метод	0.10	–
599	366399.48	2185180.63	Аналитический метод	0.10	–
600	367014.29	2185253.70	Аналитический метод	0.10	–
601	367017.90	2185254.37	Аналитический метод	0.10	–
602	367021.38	2185255.50	Аналитический метод	0.10	–
603	367070.04	2185274.95	Аналитический метод	0.10	–
604	367076.21	2185275.68	Аналитический метод	0.10	–
605	367081.92	2185273.23	Аналитический метод	0.10	–
606	367087.20	2185269.08	Аналитический метод	0.10	–
607	367146.76	2185222.17	Аналитический метод	0.10	–
608	367147.38	2185222.96	Аналитический метод	0.10	–
609	367151.62	2185219.61	Аналитический метод	0.10	–
610	367157.14	2185215.26	Аналитический метод	0.10	–
611	367156.55	2185214.46	Аналитический метод	0.10	–
612	367161.20	2185210.80	Аналитический метод	0.10	–
613	367169.56	2185204.21	Аналитический метод	0.10	–
614	367174.63	2185201.41	Аналитический метод	0.10	–
615	367180.32	2185200.35	Аналитический метод	0.10	–
616	367404.88	2185195.56	Аналитический метод	0.10	–
617	367408.54	2185195.73	Аналитический метод	0.10	–
618	367412.15	2185196.36	Аналитический метод	0.10	–
619	367449.51	2185205.52	Аналитический метод	0.10	–
620	367455.90	2185206.13	Аналитический метод	0.10	–
621	367462.19	2185204.86	Аналитический метод	0.10	–
622	367473.40	2185200.83	Аналитический метод	0.10	–
623	367474.43	2185200.48	Аналитический метод	0.10	–
624	367478.33	2185199.05	Аналитический метод	0.10	–
625	367478.66	2185199.98	Аналитический метод	0.10	–
626	367497.06	2185193.34	Аналитический метод	0.10	–
627	367496.73	2185192.43	Аналитический метод	0.10	–
628	367502.71	2185190.28	Аналитический метод	0.10	–
629	367669.73	2185130.20	Аналитический метод	0.10	–
630	367669.39	2185129.26	Аналитический метод	0.10	–
631	367659.92	2185102.96	Аналитический метод	0.10	–
632	367660.86	2185102.61	Аналитический метод	0.10	–
633	367652.37	2185079.00	Аналитический метод	0.10	–
634	367651.43	2185079.34	Аналитический метод	0.10	–
635	367650.45	2185076.61	Аналитический метод	0.10	–
636	367640.12	2185047.89	Аналитический метод	0.10	–
637	367629.56	2185018.55	Аналитический метод	0.10	–
638	367628.96	2185016.69	Аналитический метод	0.10	–
639	367628.50	2185014.79	Аналитический метод	0.10	–
640	367496.98	2184384.38	Аналитический метод	0.10	–
641	367496.50	2184381.24	Аналитический метод	0.10	–
642	367496.39	2184378.07	Аналитический метод	0.10	–
1	367496.77	2184360.38	Аналитический метод	0.10	–

3. Сведения о характерных точках части (частей) границы объекта

Обозначение характерных точек части границы	Координаты, м		Метод определения координат характерной точки	Средняя квадратическая погрешность положения характерной точки (M_t), м	Описание обозначения точки на местности (при наличии)
	X	Y			
1	2	3	4	5	6


-	-	-	-	-	-
---	---	---	---	---	---

ОПИСАНИЕ МЕСТОПОЛОЖЕНИЯ ГРАНИЦ ПУБЛИЧНОГО СЕРВИТУТА
в целях строительства и эксплуатации линейного объекта системы газоснабжения: "Межпоселковый газопровод ГРС Парфеньево-п.Николо-Полома Парфеньевского округа-п.Антропово Антроповского
района"
(наименование объекта)

Раздел 4





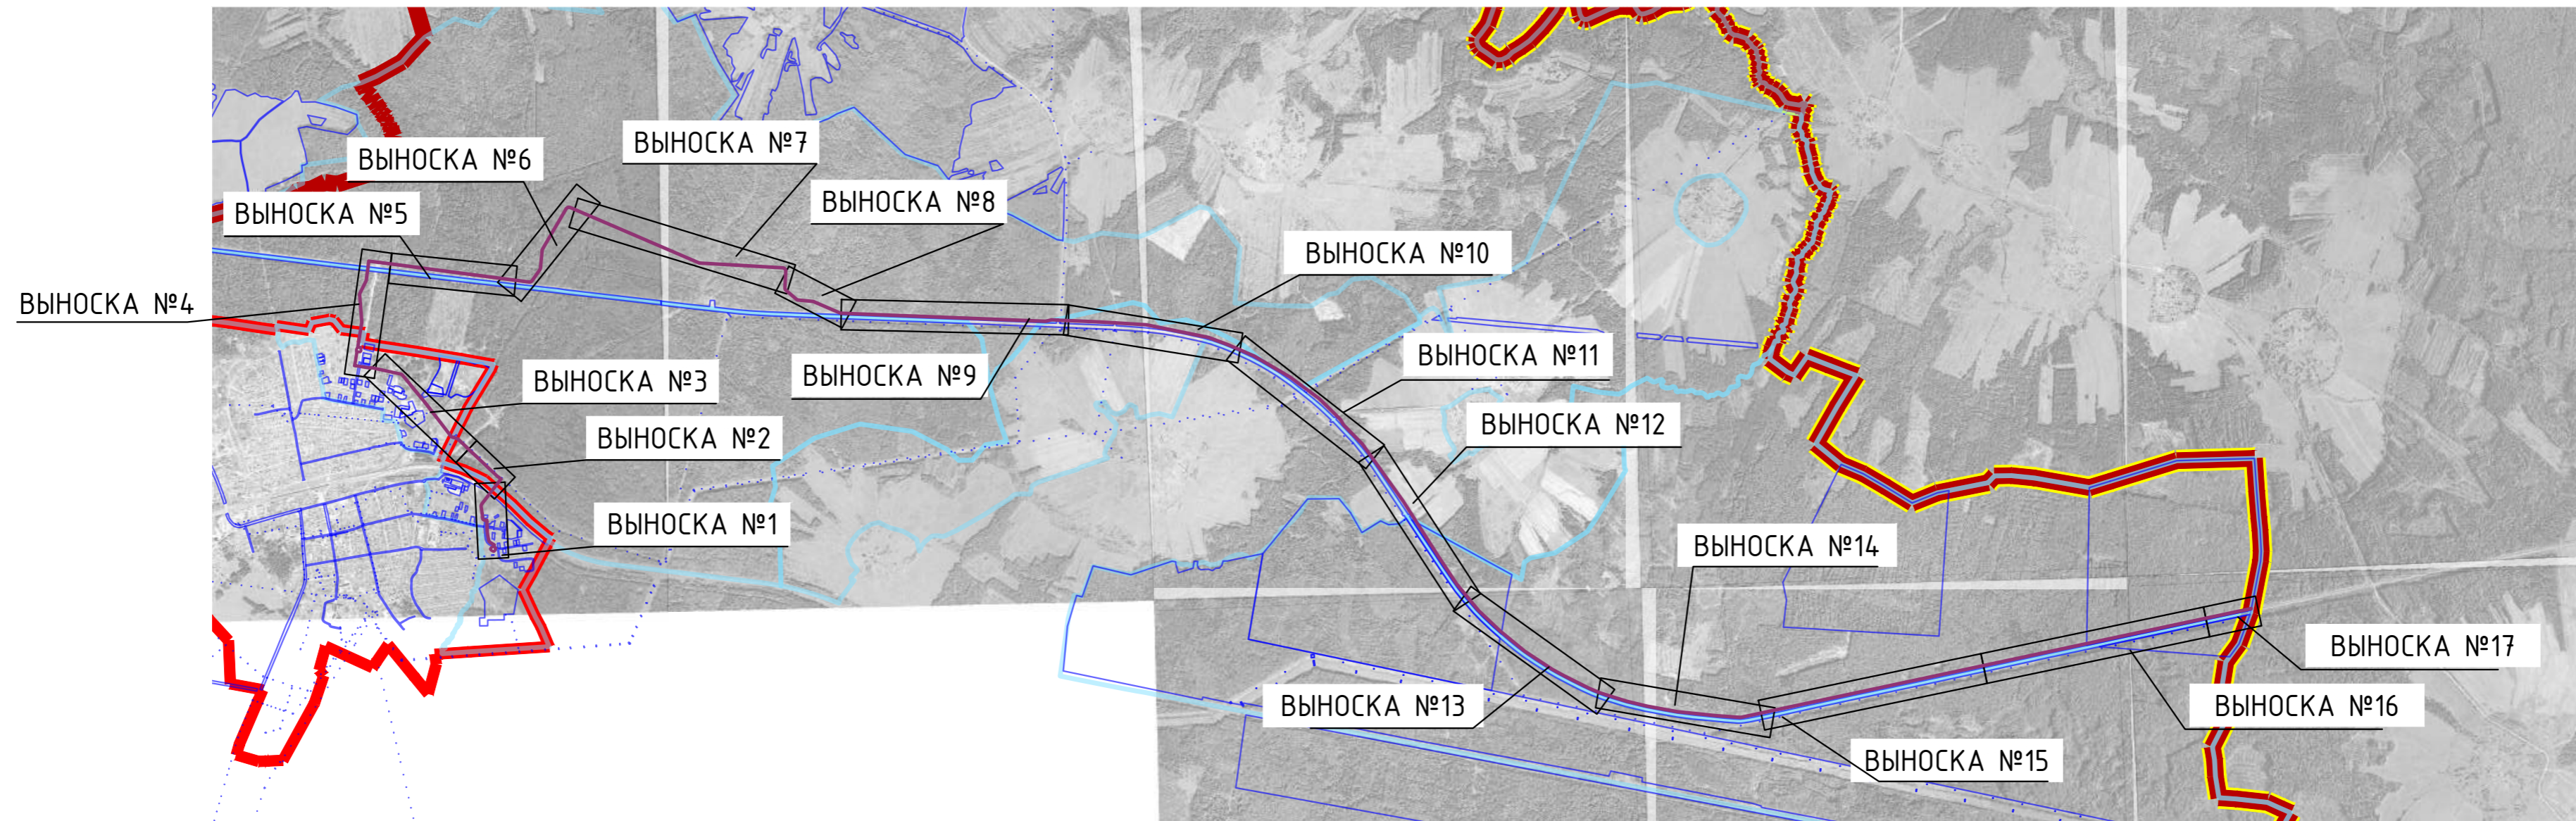

Схема расположения границ публичного сервитута

МСК-44, зона 1



Масштаб 1 : 40000

Условные знаки и обозначения:

-  - граница земельного участка, установленная в соответствии с федеральным законодательством, включенная в ЕГРН, отражающаяся в масштабе
-  - граница населенного пункта
-  - граница муниципального образования
-  - граница муниципального района/округа
-  - проектные границы публичного сервитута
-  - граница кадастрового квартала



Подпись _____ И.А.Петренко

Дата «08» июля 2024 г.

(место для оттиска печати лица, составившего описание границ зоны с особыми условиями использования территорий)


ОПИСАНИЕ МЕСТОПОЛОЖЕНИЯ ГРАНИЦ ПУБЛИЧНОГО СЕРВИТУТА
в целях строительства и эксплуатации линейного объекта системы газоснабжения: "Межпоселковый газопровод ГРС Парфеньево-п.Николо-Полома Парфеньевского округа-п.Антропово Антроповского района"
(наименование объекта)

Раздел 4

Схема расположения границ публичного сервитута

ВЫНОСКА №1

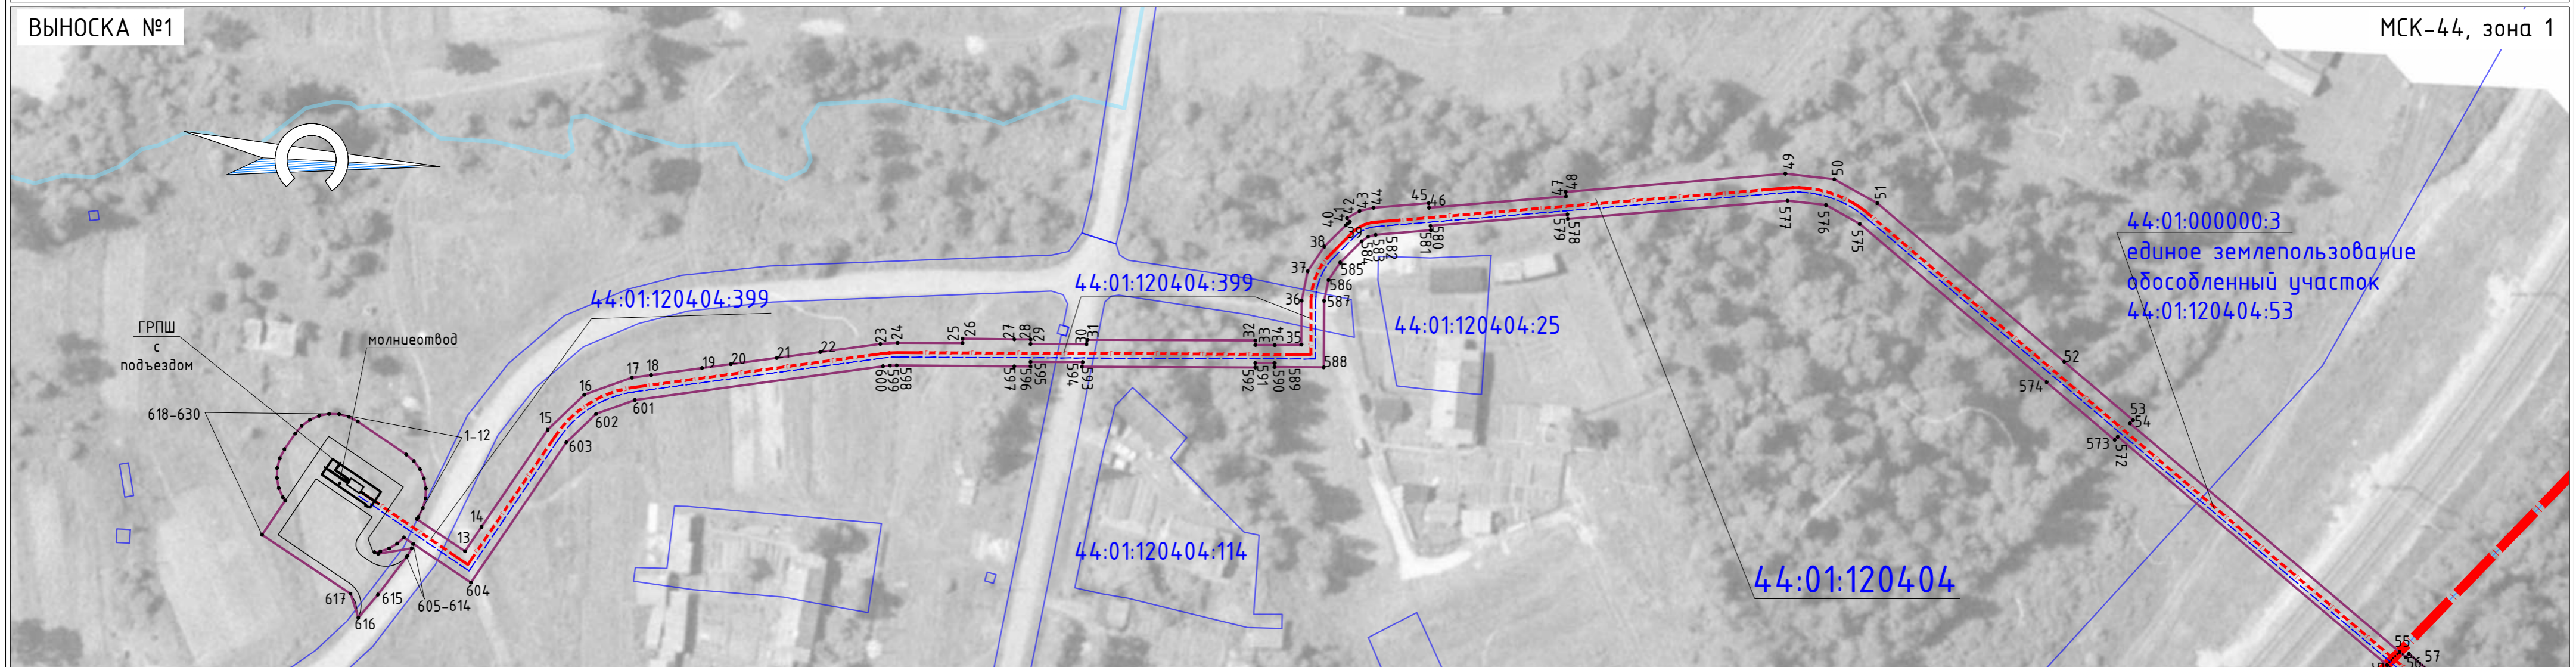МСК-44, зона 1



Масштаб 1 : 1000

Условные знаки и обозначения:

- граница земельного участка, установленная в соответствии с федеральным законодательством, включенная в ЕГРН, отражающаяся в масштабе
- часть границы ранее учтенного земельного участка с кадастровым номером 44:00:000000:48
- характерная точка границы публичного сервитута, сведения о которой позволяют однозначно определить ее положение на местности
- проектное местоположение инженерного сооружения (ось трассы газопровода) с проводом спутником
- надписи кадастрового номера земельного участка, установленный в соответствии с федеральным законодательством, включенный в ЕГРН
- граница населенного пункта
- проектные границы публичного сервитута
- граница кадастрового квартала
- номер кадастрового квартала

Примечание:

44:00:000000:48* лесной участок, ранее учтенный, границы которого не установлены согласно действующего законодательства

Подпись _____ И.А.Петренко

Дата «08» июля 2024 г.

(место для оттиска печати лица, составившего описание границ зоны с особыми условиями использования территорий)

поселок Антропово
Антроповского сельского поселения
Антроповского муниципального района
Костромской области
(44:01-4.13)


ОПИСАНИЕ МЕСТОПОЛОЖЕНИЯ ГРАНИЦ ПУБЛИЧНОГО СЕРВИТУТА
в целях строительства и эксплуатации линейного объекта системы газоснабжения: "Межпоселковый газопровод ГРС Парфеньево-п.Никола-Полома Парфеньевского округа-п.Антропово Антроповского района"
(наименование объекта)

Раздел 4

Схема расположения границ публичного сервитута

ВЫНОСКА №3

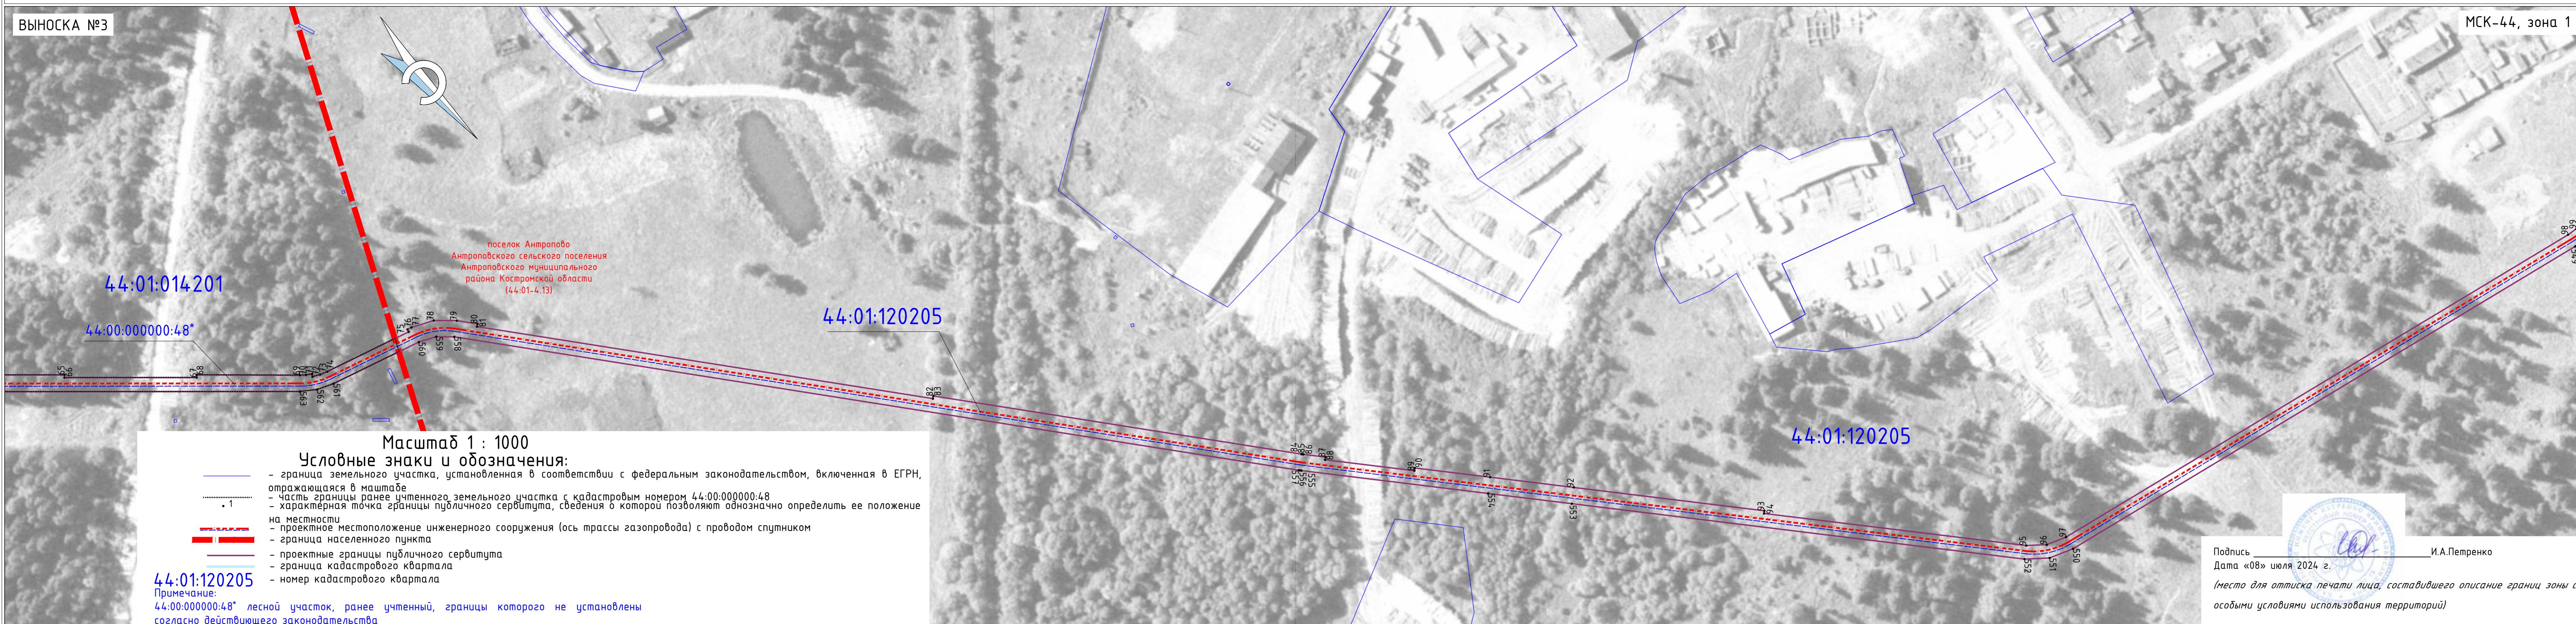МСК-44, зона 1



Масштаб 1 : 1000

Условные знаки и обозначения:

- граница земельного участка, установленная в соответствии с федеральным законодательством, включенная в ЕГРН, отражающаяся в масштабе
- часть границы ранее учтенного земельного участка с кадастровым номером 44:00:000000:48
- характеристическая точка границы публичного сервитута, сведения в которой позволяют однозначно определить ее положение на местности
- проектное местоположение инженерного сооружения (ось трассы газопровода) с проводом спутником
- граница населенного пункта
- проектные границы публичного сервитута
- граница кадастрового квартала
- номер кадастрового квартала

44:01:120205

Примечание:
44:00:000000:48* лесной участок, ранее учтенный, границы которого не установлены согласно действующего законодательства

Подпись _____ И.А.Петренко

Дата «08» июля 2024 г.

(место для оттиска печати лица, составившего описание границ зоны с особыми условиями использования территорий)


ОПИСАНИЕ МЕСТОПОЛОЖЕНИЯ ГРАНИЦ ПУБЛИЧНОГО СЕРВИТУТА
в целях строительства и эксплуатации линейного объекта системы газоснабжения: "Межпоселковый газопровод ГРС Парфеньево-п.Никола-Полома Парфеньевского округа-п.Антропово Антроповского района"
 (наименование объекта)

Раздел 4

Схема расположения границ публичного сервитута

ВыНОСКА №4

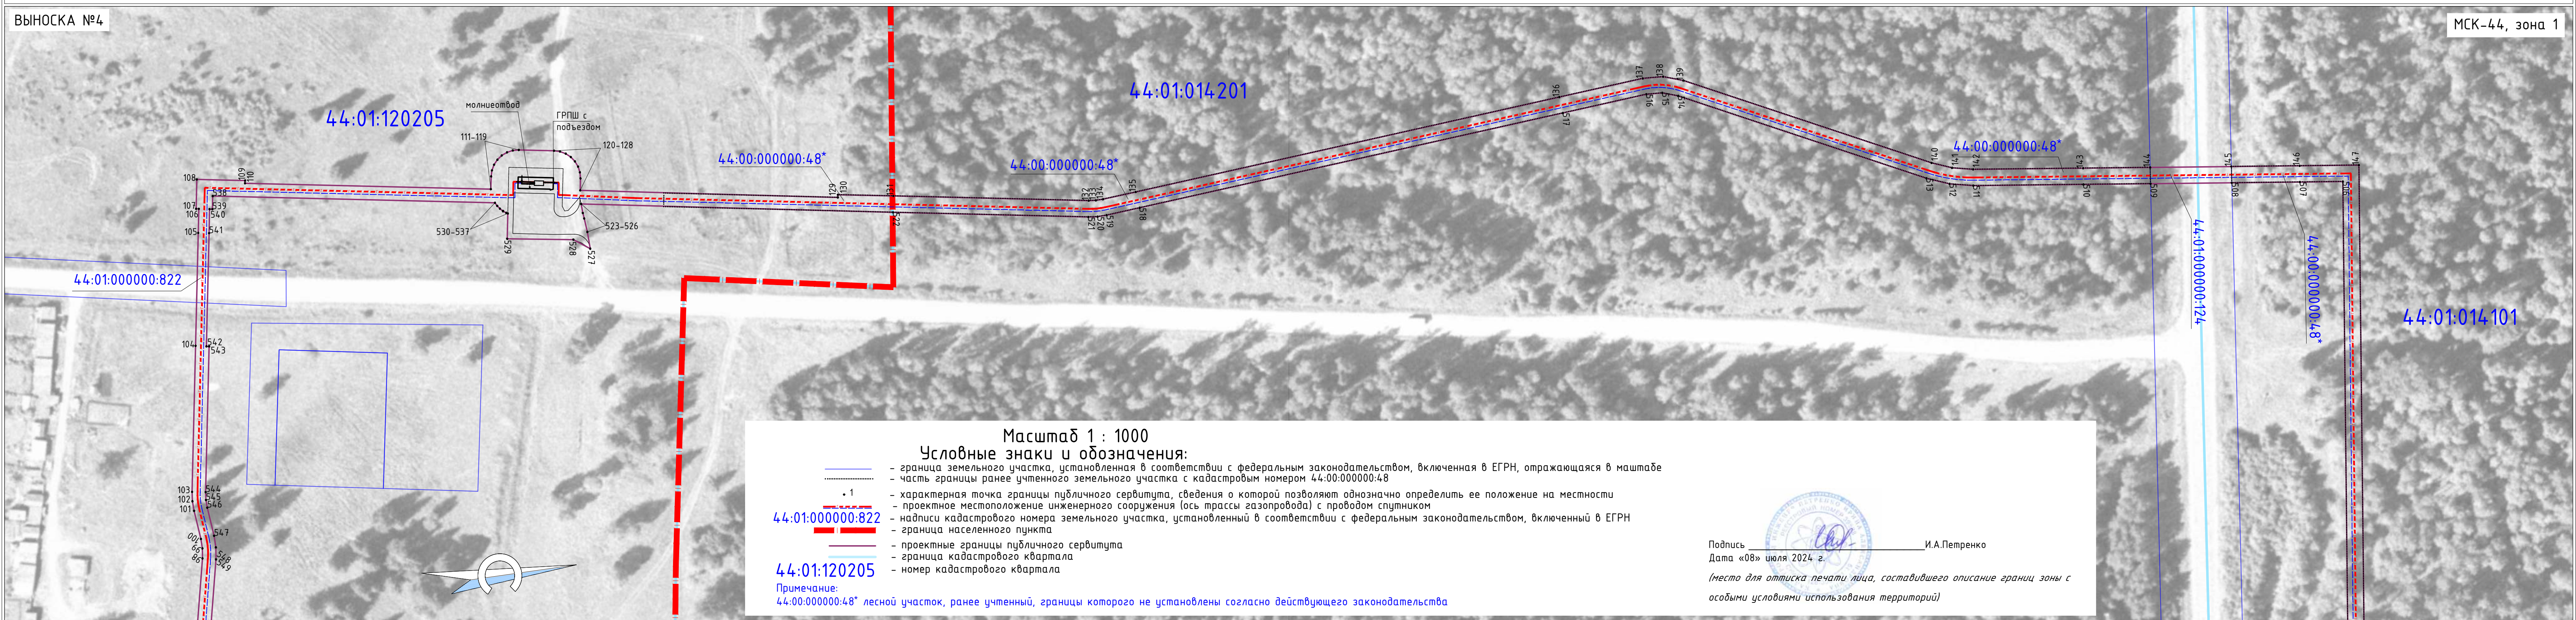МСК-44, зона 1



Масштаб 1 : 1000

Условные знаки и обозначения:

- граница земельного участка, установленная в соответствии с федеральным законодательством, включенная в ЕГРН, отражающаяся в масштабе
- часть границы ранее учтенного земельного участка с кадастровым номером 44:00:000000:48
- характеристическая точка границы публичного сервитута, сведения о которой позволяют однозначно определить ее положение на местности
- проектное местоположение инженерного сооружения (ось трассы газопровода) с проводом спутником
- надписи кадастрового номера земельного участка, установленный в соответствии с федеральным законодательством, включенный в ЕГРН
- граница населенного пункта
- проектные границы публичного сервитута
- граница кадастрового квартала
- номер кадастрового квартала

44:01:000000:822

44:01:120205

Примечание:

44:00:000000:48* лесной участок, ранее учтенный, границы которого не установлены согласно действующего законодательства

Подпись _____ И.А.Петренко

Дата «08» июля 2024 г.

(место для оттиска печати лица, составившего описание границ зоны с особыми условиями использования территорий)


ОПИСАНИЕ МЕСТОПОЛОЖЕНИЯ ГРАНИЦ ПУБЛИЧНОГО СЕРВИТУТА
в целях строительства и эксплуатации линейного объекта системы газоснабжения: "Межпоселковый газопровод ГРС Парфеньево-п.Никола-Полома Парфеньевского округа-п.Антропово Антроповского района"
(наименование объекта)

Раздел 4

Схема расположения границ публичного сервитута

ВыНОСКА №5

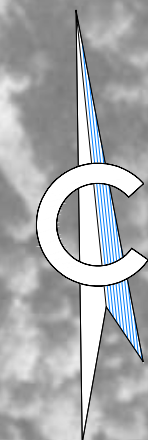МСК-44, зона 1



44:01:014101

44:00:000000:48*

81/4
505

149
702

Масштаб 1 : 1000

Условные знаки и обозначения:

- граница земельного участка, установленная в соответствии с федеральным законодательством, включенная в ЕГРН, отражающаяся в масштабе
- часть границы ранее учтенного земельного участка с кадастровым номером 44:00:000000:48
- 1 - характерная точка границы публичного сервитута, сведения о которой позволяют однозначно определить ее положение на местности
- проектное местоположение инженерного сооружения (ось трассы газопровода) с проводом спутником
- 44:01:000000:822 - надписи кадастрового номера земельного участка, установленный в соответствии с федеральным законодательством, включенный в ЕГРН
- граница населенного пункта
- проектные границы публичного сервитута
- граница кадастрового квартала
- 44:01:120205 - номер кадастрового квартала

Примечание:

44:00:000000:48* лесной участок, ранее учтенный, границы которого не установлены согласно действующего законодательства



Подпись _____ И.А.Петренко


Дата «08» июля 2024 г.

(место для оттиска печати лица, составившего описание границ зоны с особыми условиями использования территорий)

ОПИСАНИЕ МЕСТОПОЛОЖЕНИЯ ГРАНИЦ ПУБЛИЧНОГО СЕРВИТУТА
в целях строительства и эксплуатации линейного объекта системы газоснабжения: "Межпоселковый газопровод ГРС Парфеньево-п.Никола-Полома Парфеньевского округа-п.Антропово Антроповского района"
(наименование объекта)

Раздел 4

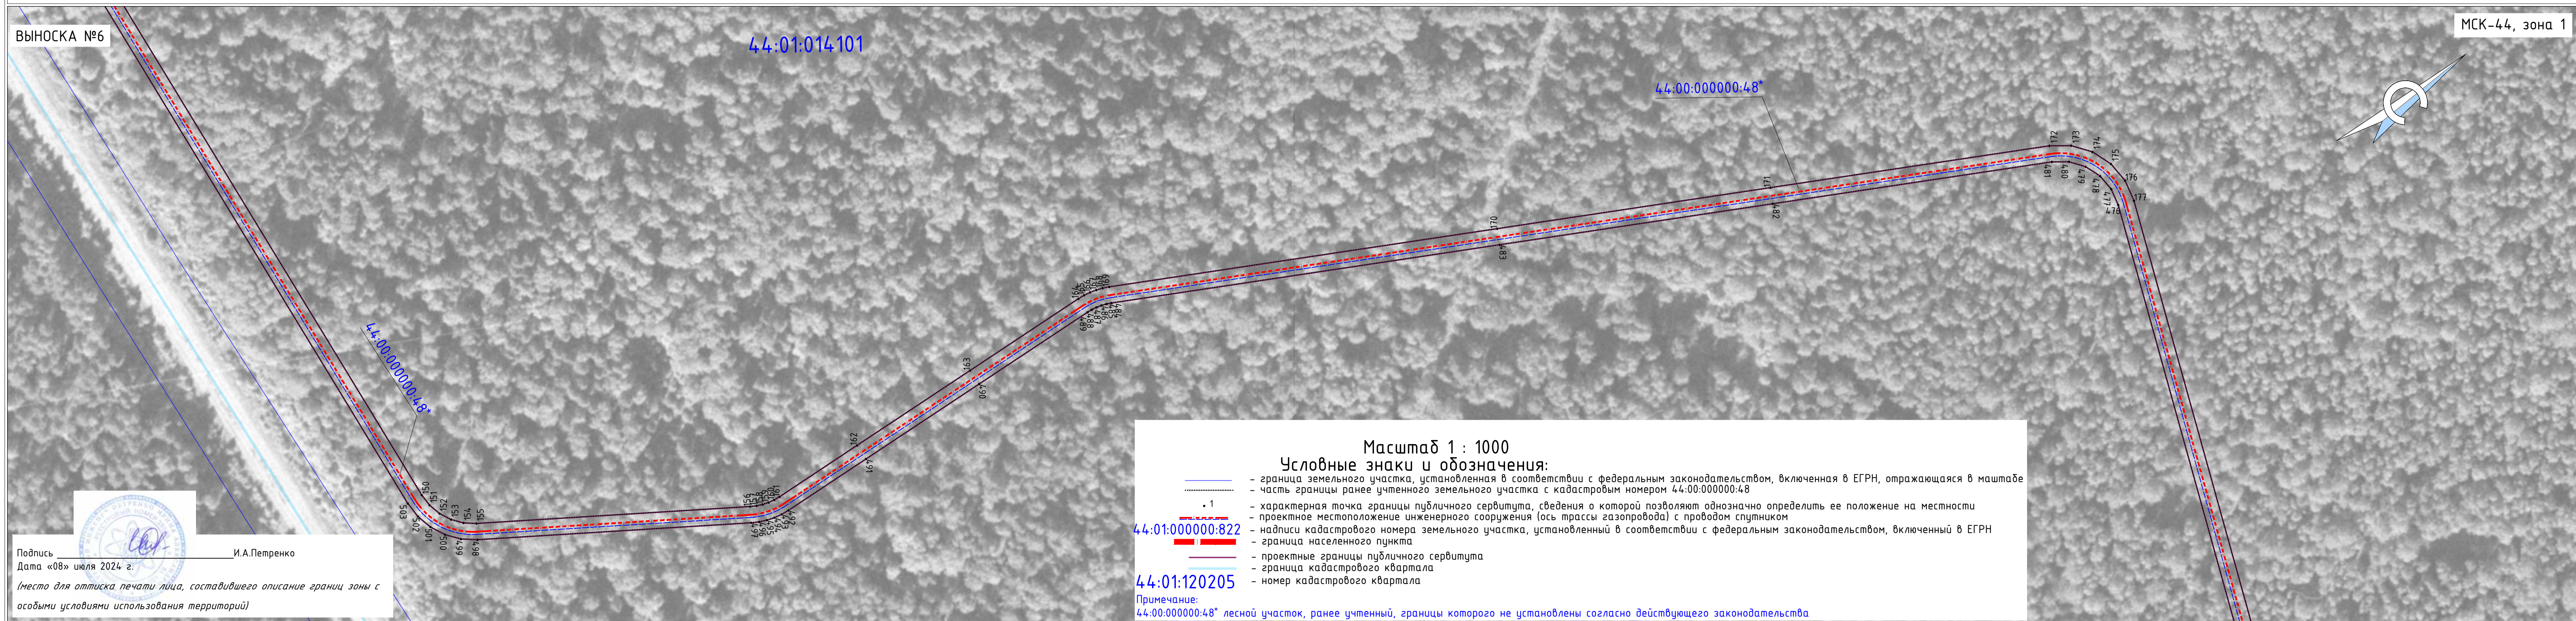Схема расположения границ публичного сервитута




ОПИСАНИЕ МЕСТОПОЛОЖЕНИЯ ГРАНИЦ ПУБЛИЧНОГО СЕРВИТУТА
 в целях строительства и эксплуатации линейного объекта системы газоснабжения: "Межпоселковый газопровод ГРС Парфеньево-п.Никола-Полома Парфеньевского округа-п.Антропово Антроповского района"
 (наименование объекта)

Раздел 4

Схема расположения границ публичного сервитута

ВЫНОСКА №7

 МСК-44, зона 1



- Масштаб 1 : 1000
- Условные знаки и обозначения:**
- граница земельного участка, установленная в соответствии с федеральным законодательством, включенная в ЕГРН, отражающаяся в масштабе
 - часть границы ранее учтенного земельного участка с кадастровым номером 44:00:000000:48
 - характерная точка границы публичного сервитута, сведения о которой позволяют однозначно определить ее положение на местности
 - проектное местоположение инженерного сооружения (ось трассы газопровода) с проводом спутником
 - надписи кадастрового номера земельного участка, установленный в соответствии с федеральным законодательством, включенный в ЕГРН
 - граница населенного пункта
 - проектные границы публичного сервитута
 - граница кадастрового квартала
 - номер кадастрового квартала
- 44:01:000000:124
- 44:01:014:101
- Примечание:
 44:00:000000:48* лесной участок, ранее учтенный, границы которого не установлены согласно действующего законодательства

Подпись _____ И.А.Петренко
 Дата «08» июля 2024 г.
 (место для оттиска печати лица, составившего описание границ зоны с особыми условиями использования территорий)


ОПИСАНИЕ МЕСТОПОЛОЖЕНИЯ ГРАНИЦ ПУБЛИЧНОГО СЕРВИТУТА
в целях строительства и эксплуатации линейного объекта системы газоснабжения: "Межпоселковый газопровод ГРС Парфеньево-п.Николо-Полома Парфеньевского округа-п.Антропово Антроповского
района"
(наименование объекта)

Раздел 4

Схема расположения границ публичного сервитута

ВЫНОСКА №8

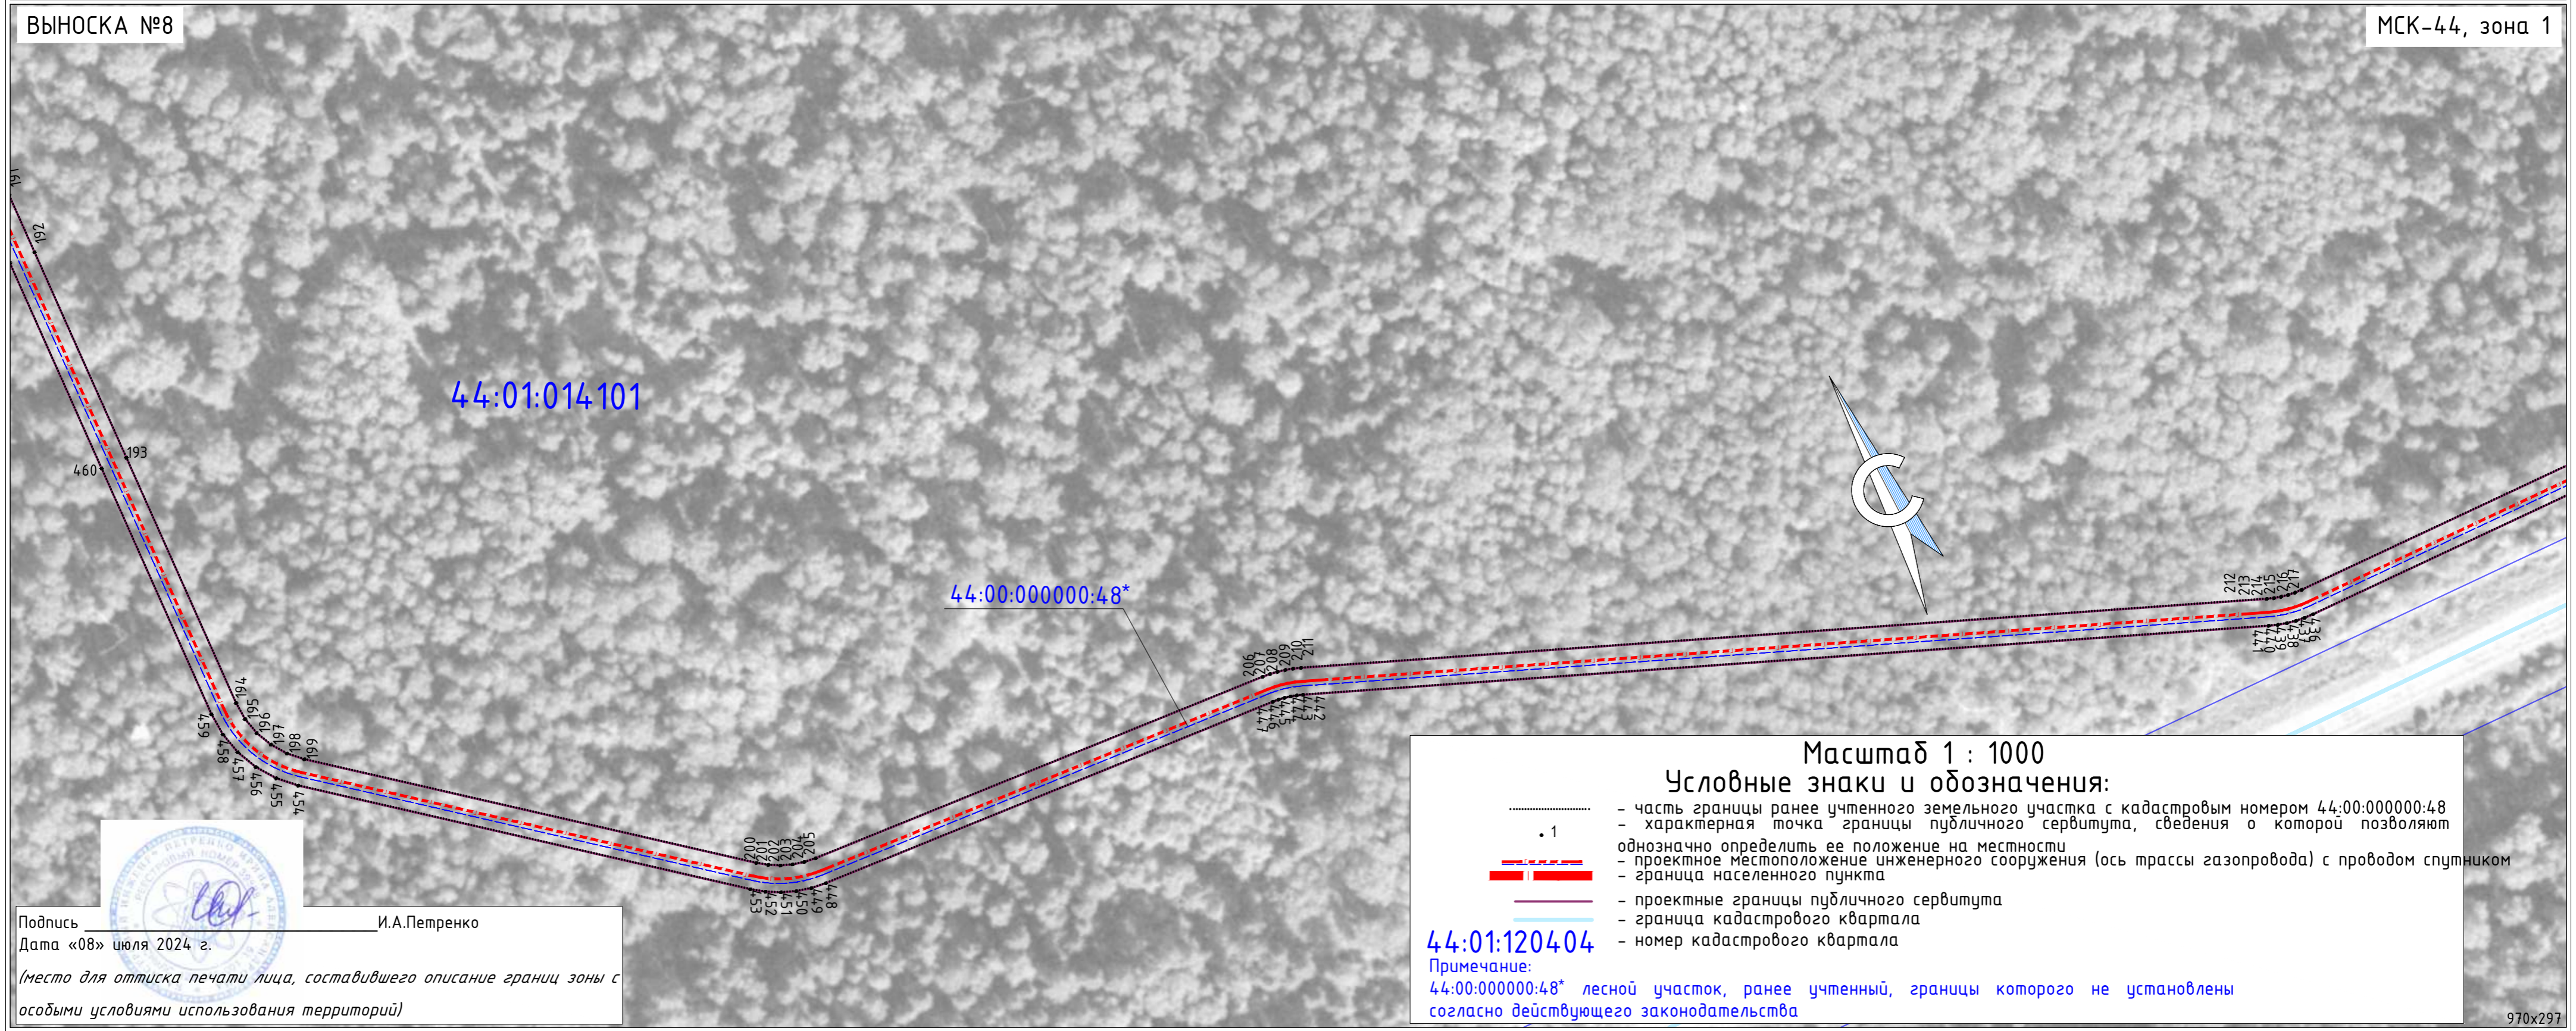МСК-44, зона 1



Масштаб 1 : 1000

Условные знаки и обозначения:

- - часть границы ранее учтенного земельного участка с кадастровым номером 44:00:000000:48
- . 1 - характерная точка границы публичного сервитута, сведения о которой позволяют однозначно определить ее положение на местности
- - проектное местоположение инженерного сооружения (ось трассы газопровода) с проводом спутником
- - граница населенного пункта
- - проектные границы публичного сервитута
- - граница кадастрового квартала
- - номер кадастрового квартала

44:01:120404

Примечание:

44:00:000000:48* лесной участок, ранее учтенный, границы которого не установлены согласно действующего законодательства



Подпись И.А.Петренко

Дата «08» июля 2024 г.

(место для оттиска печати лица, составившего описание границ зоны с особыми условиями использования территорий)


ОПИСАНИЕ МЕСТОПОЛОЖЕНИЯ ГРАНИЦ ПУБЛИЧНОГО СЕРВИТУТА
в целях строительства и эксплуатации линейного объекта системы газоснабжения: "Межпоселковый газопровод ГРС Парфеньево-п.Никола-Полома Парфеньевского округа-п.Антропово Антроповского района"
(наименование объекта)

Раздел 4

Схема расположения границ публичного сервитута

ВЫНОСКА №9

 МСК-44, зона 1



Масштаб 1 : 1000

Условные знаки и обозначения:

- граница земельного участка, установленная в соответствии с федеральным законодательством, включенная в ЕГРН, отражающаяся в масштабе
- части границ ранее учтенных земельных участков с кадастровыми номерами 44.00.000000.48, 44.01.000000.308, 44.01.000000.129
- характеристическая точка границы публичного сервитута, сведения о которой позволяют однозначно определить ее положение на местности
- проектное местоположение инженерного сооружения (ось трассы газопровода) с проводом спутником
- граница населенного пункта
- проектные границы публичного сервитута
- граница кадастрового квартала
- номер кадастрового квартала

44:01:014:101

Примечание:

- 44.00.000000.48* лесной участок, ранее учтенный, границы которого не установлены согласно действующего законодательства
- 44.01.000000.308* лесной участок, ранее учтенный, границы которого не установлены согласно действующего законодательства
- 44.01.000000.129* земельный участок, ранее учтенный, границы которого не установлены согласно действующего законодательства

Подпись _____ И.А.Петренко
Дата «08» июля 2024 г.

(место для оттиска печати лица, составившего описание границ зоны с особыми условиями использования территорий)


ОПИСАНИЕ МЕСТОПОЛОЖЕНИЯ ГРАНИЦ ПУБЛИЧНОГО СЕРВИТУТА
в целях строительства и эксплуатации линейного объекта системы газоснабжения: "Межпоселковый газопровод ГРС Парфеньево-п.Николо-Полома Парфеньевского округа-п.Антропово Антроповского района"
(наименование объекта)

Раздел 4

Схема расположения границ публичного сервитута

МСК-44, зона 1

 ВЫНОСКА №10



Масштаб 1 : 1000

Условные знаки и обозначения:

- граница земельного участка, установленная в соответствии с федеральным законодательством, включенная в ЕГРН, отражающаяся в масштабе
- части границ ранее учтенных земельных участков с кадастровыми номерами 44:01:000000:308, 44:01:000000:73
- характеристическая точка границы публичного сервитута, сведения о которой позволяют однозначно определить ее положение на местности
- проектное местоположение инженерного сооружения (ось трассы газопровода) с проводом спутником
- граница населенного пункта
- проектные границы публичного сервитута
- граница кадастрового квартала
- номер кадастрового квартала

Подпись _____
Дата «08» июля 2024 г.
(место для оттиска печати лица, составившего описание границ зоны с особыми условиями использования территорий)

И.А.Петренко

44:01:013601

Примечание:
44:01:000000:308* лесной участок, ранее учтенный, границы которого не установлены согласно действующего законодательства
44:01:000000:73* земельный участок, ранее учтенный, границы которого не установлены согласно действующего законодательства


ОПИСАНИЕ МЕСТОПОЛОЖЕНИЯ ГРАНИЦ ПУБЛИЧНОГО СЕРВИТУТА
 в целях строительства и эксплуатации линейного объекта системы газоснабжения: "Межпоселковый газопровод ГРС Парфеньево-п.Николо-Полома Парфеньевского округа-п.Антропово Антроповского района"
 (наименование объекта)

Раздел 4

Схема расположения границ публичного сервитута

МСК-44, зона 1

 ВЫНОСКА №11



Масштаб 1 : 1000

Условные знаки и обозначения:

- граница земельного участка, установленная в соответствии с федеральным законодательством, включенная в ЕГРН, отражающаяся в масштабе
- части границ ранее учтенных земельных участков с кадастровыми номерами 44-01-000000:308, 44-00-000000:48
- 1 - характеристическая точка границы публичного сервитута, сведения о которой позволяют однозначно определить ее положение на местности
- проектное местоположение инженерного сооружения (ось трассы газопровода) с проводом спутником
- граница населенного пункта
- проектные границы публичного сервитута
- граница кадастрового квартала
- номер кадастрового квартала

44:01:013601

Примечание:

44:01:000000:308* лесной участок, ранее учтенный, границы которого не установлены согласно действующего законодательства
 44:00:000000:48* лесной участок, ранее учтенный, границы которого не установлены согласно действующего законодательства



Подпись _____ И.А.Петренко
 Дата «08» июля 2024 г.

(место для оттиска печати лица, составившего описание границ зоны с особыми условиями использования территорий)


ОПИСАНИЕ МЕСТОПОЛОЖЕНИЯ ГРАНИЦ ПУБЛИЧНОГО СЕРВИТУТА
в целях строительства и эксплуатации линейного объекта системы газоснабжения: "Межпоселковый газопровод ГРС Парфеньево-п.Николо-Полома Парфеньевского округа-п.Антропово Антроповского района"
(наименование объекта)

Раздел 4

Схема расположения границ публичного сервитута

ВЫНОСКА №12

 МСК-44, зона 1



Масштаб 1 : 1000

Условные знаки и обозначения:

- граница земельного участка, установленная в соответствии с федеральным законодательством, включенная в ЕГРН, отражающаяся в масштабе
- части границ ранее учтенных земельных участков с кадастровыми номерами 44:01:000000:308, 44:01:000000:72
- характеристическая точка границы публичного сервитута, сведения о которой позволяют однозначно определить ее положение на местности
- надписи кадастрового номера земельного участка, установленный в соответствии с федеральным законодательством, включенный в ЕГРН
- проектное местоположение инженерного сооружения (ось трассы газопровода) с проводом спутником
- граница населенного пункта
- проектные границы публичного сервитута
- граница кадастрового квартала
- номер кадастрового квартала

44:01:000000:790

44:01:013606

Примечание:

44:01:000000:308* лесной участок, ранее учтенный, границы которого не установлены согласно действующего законодательства

44:01:000000:72* земельный участок, ранее учтенный, границы которого не установлены согласно действующего законодательства



Подпись _____ И.А.Петренко

Дата «08» июля 2024 г.


(место для оттиска печати лица, составившего описание границ зоны с особыми условиями использования территорий)

ОПИСАНИЕ МЕСТОПОЛОЖЕНИЯ ГРАНИЦ ПУБЛИЧНОГО СЕРВИТУТА
 в целях строительства и эксплуатации линейного объекта системы газоснабжения: "Межпоселковый газопровод ГРС Парфеньево-п.Николо-Полома Парфеньевского округа-п.Антропово Антроповского района"
 (наименование объекта)


Раздел 4

Схема расположения границ публичного сервитута

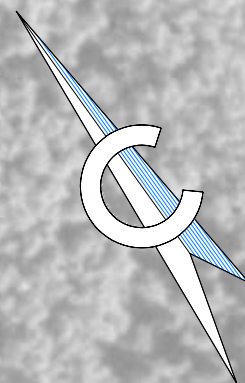МСК-44, зона 1



ВЫНОСКА №13

 

Масштаб 1 : 1000

Условные знаки и обозначения:

- граница земельного участка, установленная в соответствии с федеральным законодательством, включенная в ЕГРН, отражающаяся в масштабе
- часть границы ранее учтенного земельного участка с кадастровым номером 44:00:000000:48
- 1 — характерная точка границы публичного сервитута, сведения о которой позволяют однозначно определить ее положение на местности
- надписи кадастрового номера земельного участка, установленный в соответствии с федеральным законодательством, включенный в ЕГРН
- проектное местоположение инженерного сооружения (ось трассы газопровода) с проводом спутником
- граница населенного пункта
- проектные границы публичного сервитута
- граница кадастрового квартала
- номер кадастрового квартала

Примечание:
 44:00:000000:48* лесной участок, ранее учтенный, границы которого не установлены согласно действующего законодательства

Подпись _____ И.А.Петренко
 Дата «08» июля 2024 г.
 (место для отписки печати лица, составившего описание границ зоны с особыми условиями использования территорий)


ОПИСАНИЕ МЕСТОПОЛОЖЕНИЯ ГРАНИЦ ПУБЛИЧНОГО СЕРВИТУТА
в целях строительства и эксплуатации линейного объекта системы газоснабжения: "Межселковский газопровод ГРС Парфеньево-п.Никола-Полома Парфеньевского округа-п.Антропово Антроповского района"
(наименование объекта)

Раздел 4

Схема расположения границ публичного сервитута

ВЫНОСКА №15

 МСК-44, зона 1



Масштаб 1 : 1000

Условные знаки и обозначения:

- граница земельного участка, установленная в соответствии с федеральным законодательством, включенная в ЕГРН, отражающаяся в масштабе
- часть границы ранее учтенного земельного участка с кадастровым номером 44:00:000000:48
- характеристика точки границы публичного сервитута, сведения о которой позволяют однозначно определить ее положение на местности
- проектное местоположение инженерного сооружения (ось трассы газопровода) с проводом спутником
- граница населенного пункта
- проектные границы публичного сервитута
- граница кадастрового квартала
- номер кадастрового квартала

44:01:014301

Примечание:
44:00:000000:48*лесной участок, ранее учтенный, границы которого не установлены согласно действующего законодательства

Подпись _____ И.А.Петренко
Дата «08» июля 2024 г.
(место для оттиска печати лица, составившего описание границ зоны с особыми условиями использования территорий)

ОПИСАНИЕ МЕСТОПОЛОЖЕНИЯ ГРАНИЦ ПУБЛИЧНОГО СЕРВИТУТА
в целях строительства и эксплуатация линейного объекта системы газоснабжения: "Межпоселковый газопровод ГРС Парфеньево-п.Никола-Полома Парфеньевского округа-п.Антропово Антроповского района"
(наименование объекта)

Раздел 4

Схема расположения границ публичного сервитута

ВЫНОСКА №16

МСК-44, зона 1



44:01:014301

44:00:000000:48*

226
327

923
327

44:01:000000:790

44:01:014301

Масштаб 1 : 1000

Условные знаки и обозначения:

- граница земельного участка, установленная в соответствии с федеральным законодательством, включенная в ЕГРН, отражающаяся в масштабе
- часть границы ранее учтенного земельного участка с кадастровым номером 44:00:000000:48
- характерная точка границы публичного сервитута, сведения о которой позволяют однозначно определить ее положение на местности
- надписи кадастрового номера земельного участка, установленный в соответствии с федеральным законодательством, включенный в ЕГРН
- проектное местоположение инженерного сооружения (ось трассы газопровода) с проходом спутником
- граница населенного пункта
- проектные границы публичного сервитута
- граница кадастрового квартала
- номер кадастрового квартала

44:01:014301

Примечание:

44:00:000000:48* лесной участок, ранее учтенный, границы которого не установлены согласно действующего законодательства



Подпись _____ И.А.Петренко
Дата «08» июля 2024 г.

Место для оттиска печати лица, составившего описание границ зоны с особыми условиями использования территорий


ОПИСАНИЕ МЕСТОПОЛОЖЕНИЯ ГРАНИЦ ПУБЛИЧНОГО СЕРВИТУТА
в целях строительства и эксплуатация линейного объекта системы газоснабжения: "Межпоселковый газопровод ГРС Парфеньево-п.Николо-Полома
Парфеньевского округа-п.Антропово Антроповского района"
(наименование объекта)

Раздел 4

Схема расположения границ публичного сервитута

ВЫНОСКА №17

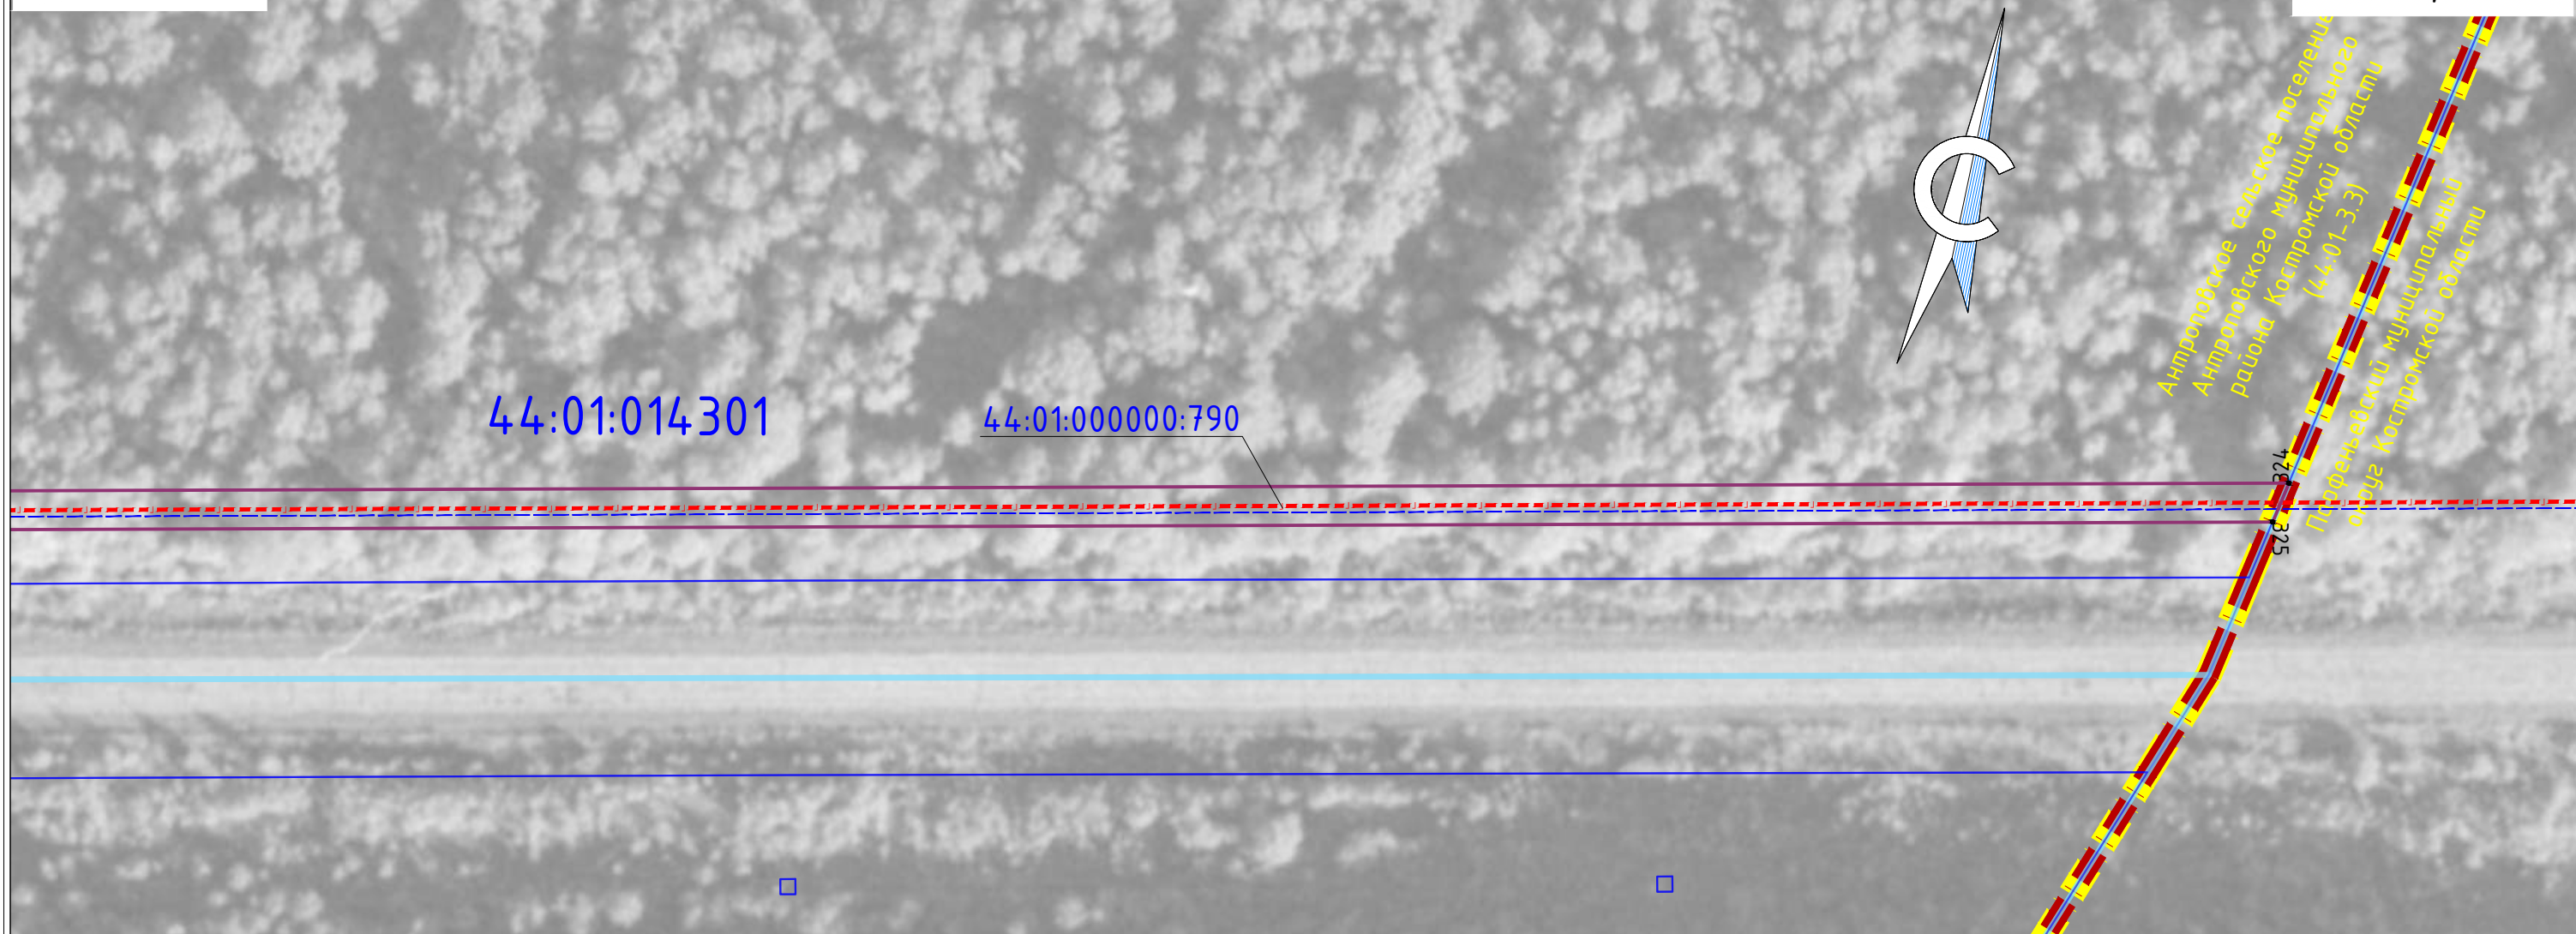МСК-44, зона 1



Масштаб 1 : 1000

Условные знаки и обозначения:

- граница земельного участка, установленная в соответствии с федеральным законодательством, включенная в ЕГРН, отражающаяся в масштабе
- 1 - характеристическая точка границы публичного сервитута, сведения о которой позволяют однозначно определить ее положение на местности
- 44:01:000000:790 - надписи кадастрового номера земельного участка, установленный в соответствии с федеральным законодательством, включенный в ЕГРН
- проектное местоположение инженерного сооружения (ось трассы газопровода) с проводом спутником
- граница населенного пункта
- граница муниципального образования
- граница муниципального района, округа
- проектные границы публичного сервитута
- граница кадастрового квартала
- 44:01:014301 - номер кадастрового квартала

Подпись _____ И.А.Петренко

Дата «08» июля 2024 г.


(место для отпечатка печати лица, составившего описание границ зоны с особыми условиями использования территорий)

ОПИСАНИЕ МЕСТОПОЛОЖЕНИЯ ГРАНИЦ ПУБЛИЧНОГО СЕРВИТУТА
в целях строительства и эксплуатации линейного объекта системы газоснабжения: "Межпоселковый газопровод ГРС
Парфеньево-п.Николо-Полома Парфеньевского округа-п.Антропово Антроповского района"
(наименование объекта)

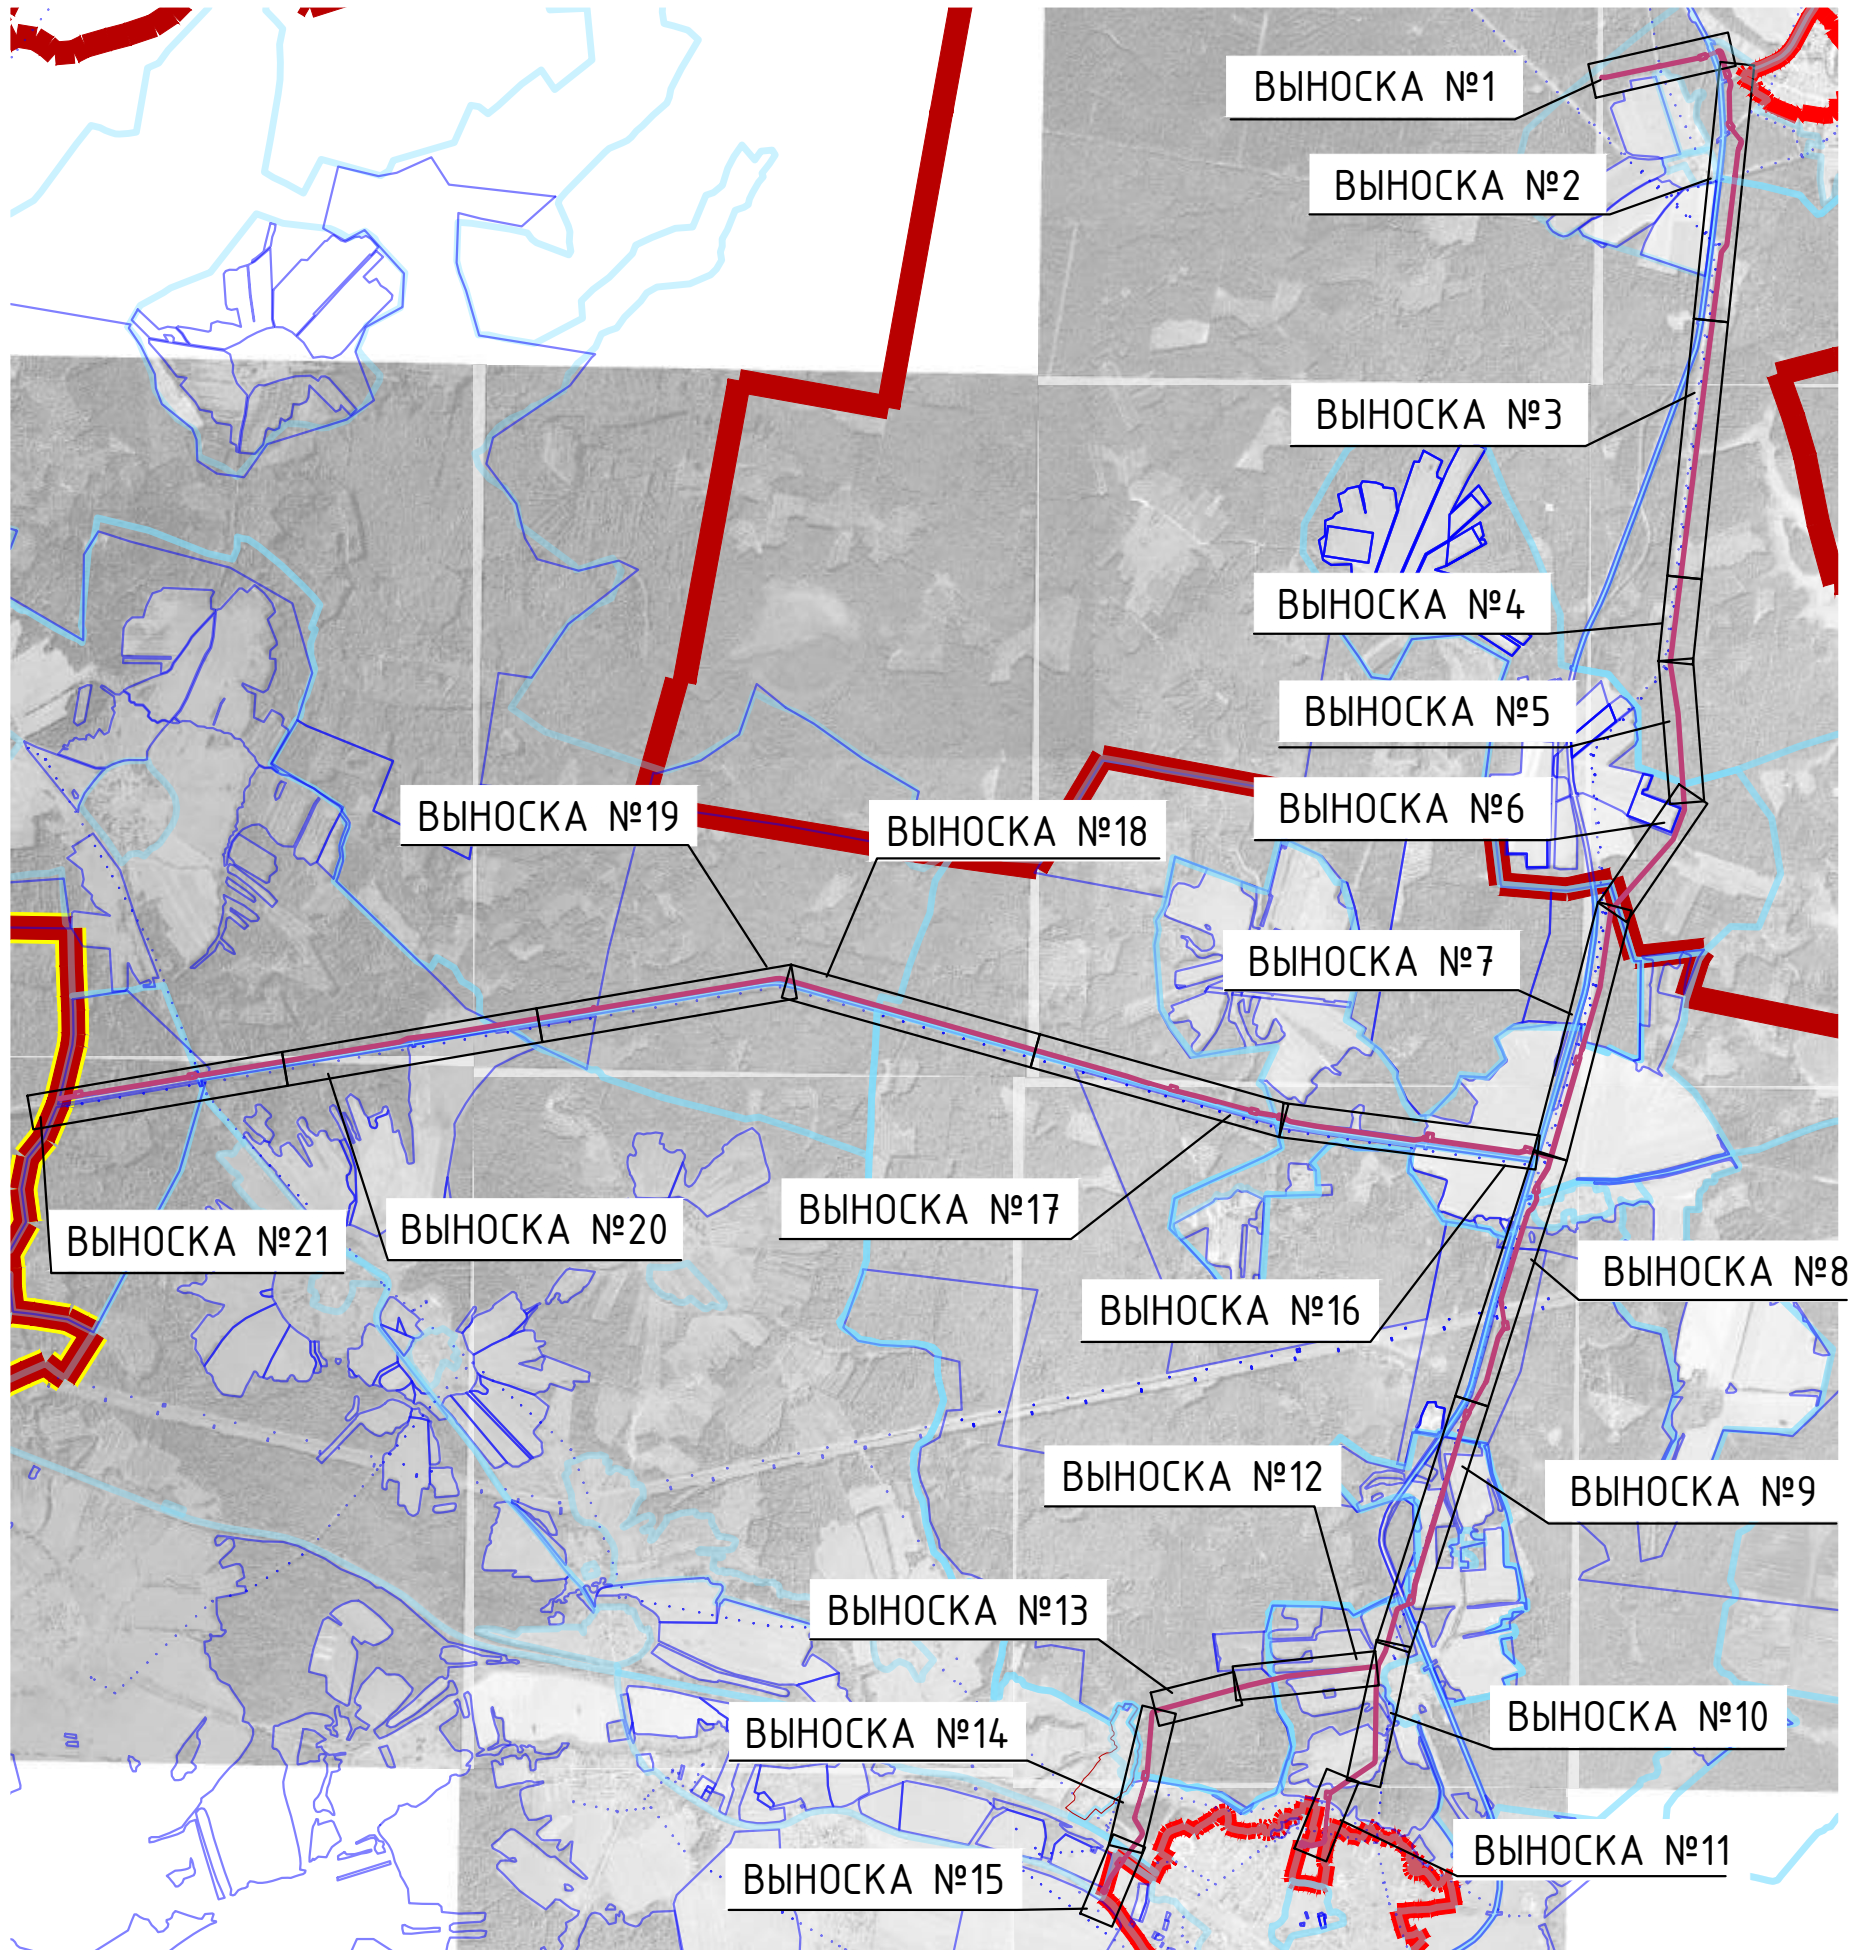Раздел 4






 
Схема расположения границ публичного сервитута

МСК-44, зона 2



Масштаб 1 : 50000

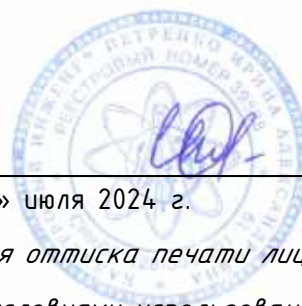
Условные знаки и обозначения:

-  - граница земельного участка, установленная в соответствии с федеральным законодательством, включенная в ЕГРН, отражающаяся в масштабе
-  - граница населенного пункта
-  - граница муниципального образования
-  - граница муниципального района/округа
-  - проектные границы публичного сервитута
-  - граница кадастрового квартала

Подпись _____ И.А.Петренко

Дата «08» июля 2024 г.

(место для оттиска печати лица, составившего описание границ зоны с особыми условиями использования территорий)




ОПИСАНИЕ МЕСТОПОЛОЖЕНИЯ ГРАНИЦ ПУБЛИЧНОГО СЕРВИТУТА
для целей строительства и эксплуатации линейного объекта системы газоснабжения: "Межпоселковый газопровод ГРС Парфеньево-п.Никола-Полома Парфеньевского округа-п.Антропово Антроповского района"
(наименование объекта)

Раздел 4

Схема расположения границ публичного сервитута

ВЫНОСКА №1

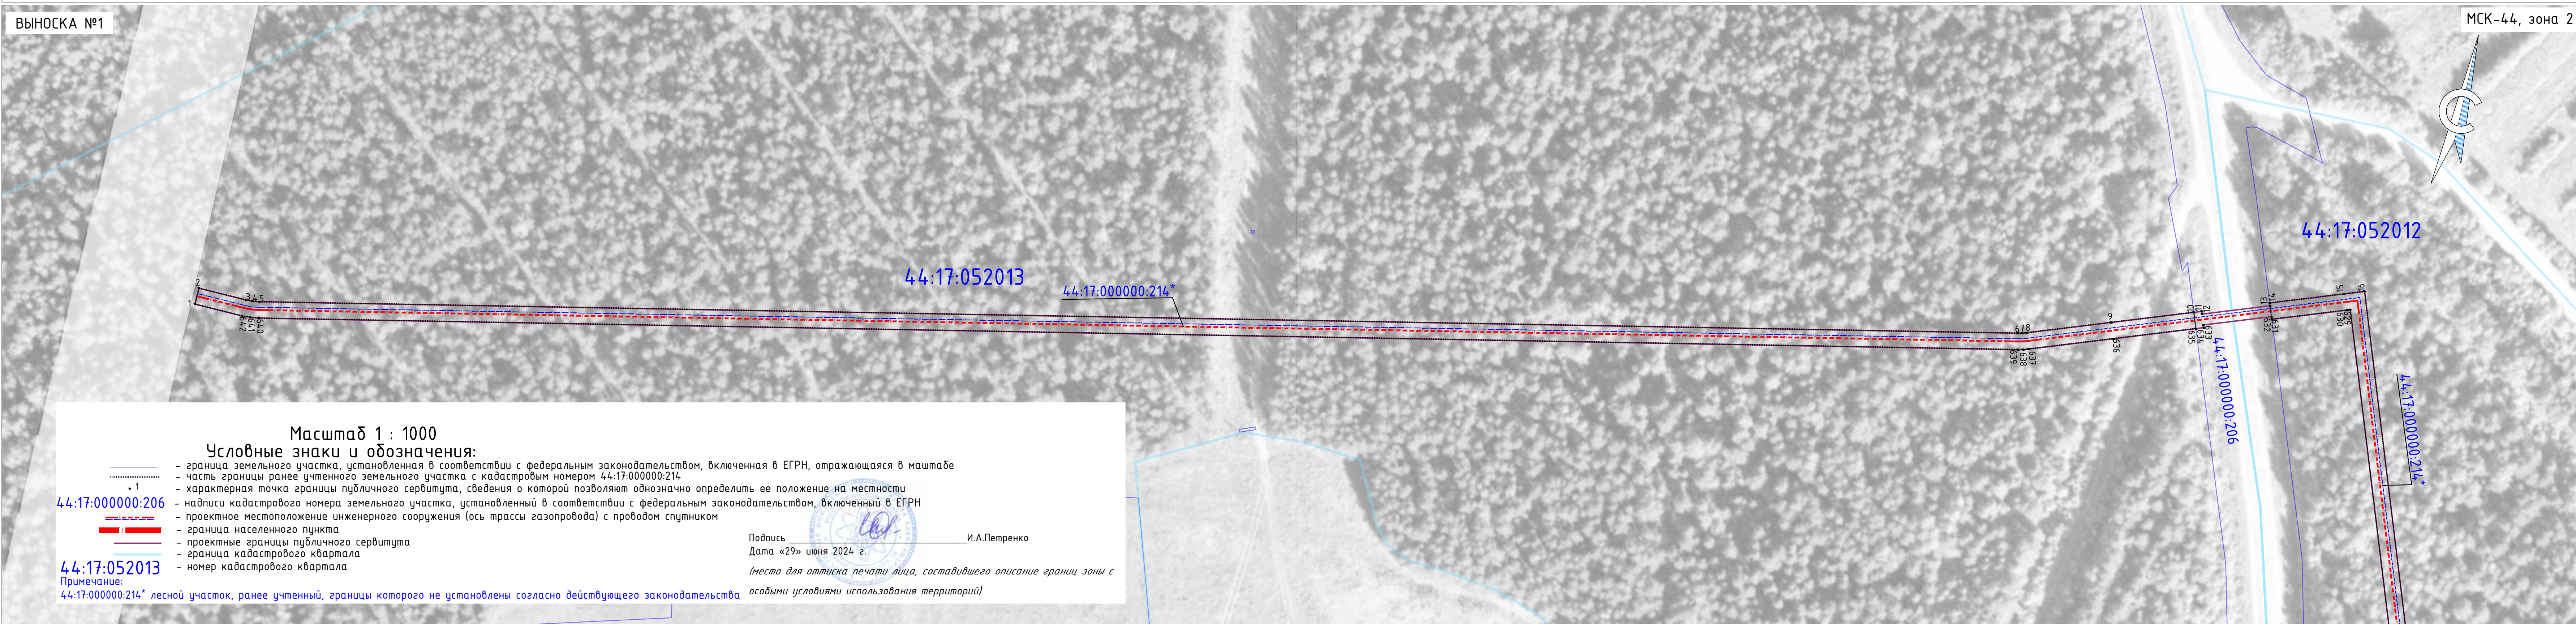МСК-44, зона 2



Масштаб 1 : 1000

Условные знаки и обозначения:

- граница земельного участка, установленная в соответствии с федеральным законодательством, включенная в ЕГРН, отражающаяся в масштабе
- часть границы ранее учтенного земельного участка с кадастровым номером 44:17:000000:214
- характеристическая точка границы публичного сервитута, сведения о которой позволяют однозначно определить ее положение на местности
- надписи кадастрового номера земельного участка, установленный в соответствии с федеральным законодательством, включенный в ЕГРН
- проектное местоположение инженерного сооружения (ось трассы газопровода) с проводом спутником
- граница населенного пункта
- проектные границы публичного сервитута
- граница кадастрового квартала
- номер кадастрового квартала

44:17:000000:206

44:17:052013

Примечание:
44:17:000000:214* лесной участок, ранее учтенный, границы которого не установлены согласно действующего законодательства

Подпись _____ И.А.Петренко

Дата «29» июня 2024 г.


(место для оттиска печати лица, составившего описание границ зоны с особыми условиями использования территорий)

ОПИСАНИЕ МЕСТОПОЛОЖЕНИЯ ГРАНИЦ ПУБЛИЧНОГО СЕРВИТУТА
 для целей строительства и эксплуатации линейного объекта системы газоснабжения: "Межселковый газопровод ГРС Парфеньево-п.Никола-Полома Парфеньевского округа-п.Антропово Антроповского района"
 (наименование объекта)


Раздел 4

Схема расположения границ публичного сервитута

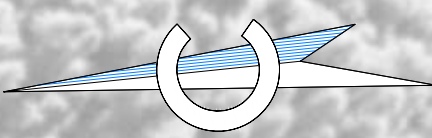МСК-44, зона 2



ВЫНОСКА №2

 

Масштаб 1 : 1000

Условные знаки и обозначения:

- граница земельного участка, установленная в соответствии с федеральным законодательством, включенная в ЕГРН, отражающаяся в масштабе
- часть границы ранее учтенного земельного участка с кадастровыми номерами 44:17:000000:214 и 44:17:000000:202
- характерная точка границы публичного сервитута, сведения о которой позволяют однозначно определить ее положение на местности
- проектное местоположение инженерного сооружения (ось трассы газопровода) с проводом спутником
- граница населенного пункта
- проектные границы публичного сервитута
- граница кадастрового квартала
- номер кадастрового квартала

44:17:052012
 Примечание:
 44:17:000000:214* лесной участок, ранее учтенный, границы которого не установлены согласно действующего законодательства
 44:17:000000:53* земельный участок, ранее учтенный, границы которого не установлены согласно действующего законодательства
 44:17:000000:202* лесной участок, ранее учтенный, границы которого не установлены согласно действующего законодательства

Подпись _____ И.А.Петренко

Дата «29» июня 2024 г.

(место для оттиска печати лица, составившего описание границ зоны с особыми условиями использования территорий)


ОПИСАНИЕ МЕСТОПОЛОЖЕНИЯ ГРАНИЦ ПУБЛИЧНОГО СЕРВИТУТА
для целей строительства и эксплуатации линейного объекта системы газоснабжения: "Межпоселковый газопровод ГРС Парфеньево-п.Никола-Полома Парфеньевского округа-п.Антропово Антроповского района"
(наименование объекта)

Раздел 4

Схема расположения границ публичного сервитута

ВЫНОСКА №3

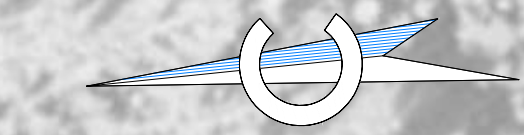МСК-44, зона 2



44:17:052012

44:17:000000:557

44:17:000000:202*

Масштаб 1 : 1000
Условные знаки и обозначения:

- граница земельного участка, установленная в соответствии с федеральным законодательством, включенная в ЕГРН, отражающаяся в масштабе
- часть границы ранее учтенного земельного участка с кадастровым номером 44:17:000000:202
- 1 — характерная точка границы публичного сервитута, сведения о которой позволяют однозначно определить ее положение на местности
- проектное местоположение инженерного сооружения (ось трассы газопровода) с пробивом спутником
- граница населенного пункта
- проектные границы публичного сервитута
- граница кадастрового квартала
- номер кадастрового квартала

44:17:052012
Примечание:
44:17:000000:202* лесной участок, ранее учтенный, границы которого не установлены согласно действующего законодательства

Подпись _____ И.А.Петренко
Дата «29» июня 2024 г.

(место для оттиска печати лица, составившего описание границ зоны с особыми условиями использования территорий)


ОПИСАНИЕ МЕСТОПОЛОЖЕНИЯ ГРАНИЦ ПУБЛИЧНОГО СЕРВИТУТА
для целей строительства и эксплуатации линейного объекта системы газоснабжения: "Межпоселковый газопровод ГРС Парфеньево-п.Николо-Полома Парфеньевского округа-п.Антропово
Антроповского района"
(наименование объекта)

Раздел 4

Схема расположения границ публичного сервитута

ВЫНОСКА №4

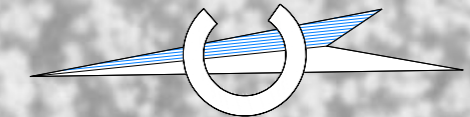МСК-44, зона 2



44:17:052012

44:17:000000:202*

65
590

Масштаб 1 : 1000

Условные знаки и обозначения:

- граница земельного участка, установленная в соответствии с федеральным законодательством, включенная в ЕГРН, отражающаяся в масштабе
- часть границы ранее учтенного земельного участка с кадастровым номером 44:17:000000:202
- характерная точка границы публичного сервитута, сведения о которой позволяют однозначно определить ее положение на местности
- проектное местоположение инженерного сооружения (ось трассы газопровода) с проводом спутником
- граница населенного пункта
- проектные границы публичного сервитута
- граница кадастрового квартала
- номер кадастрового квартала

44:17:052012

Примечание:

44:17:000000:202* лесной участок, ранее учтенный, границы которого не установлены согласно действующего законодательства



Подпись _____ И.А.Петренко

Дата «29» июня 2024 г.

(место для оттиска печати лица, составившего описание границ зоны с особыми условиями использования территорий)


ОПИСАНИЕ МЕСТОПОЛОЖЕНИЯ ГРАНИЦ ПУБЛИЧНОГО СЕРВИТУТА
для целей строительства и эксплуатации линейного объекта системы газоснабжения: "Межпоселковый газопровод ГРС Парфеньево-п.Никола-Полома Парфеньевского округа-п.Антропово Антроповского района"
(наименование объекта)

Раздел 4

Схема расположения границ публичного сервитута

ВЫНОСКА №5

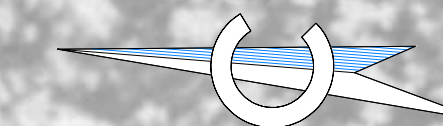МСК-44, зона 2



44:17:052012

44:17:000000:202*

44:17:000000:214*

Масштаб 1 : 1000

Условные знаки и обозначения:

- граница земельного участка, установленная в соответствии с федеральным законодательством, включенная в ЕГРН, отражающаяся в масштабе
- часть границы ранее учтенного земельного участка с кадастровыми номерами 44:17:000000:202 и 44:17:000000:214
- характерная точка границы публичного сервитута, сведения о которой позволяют однозначно определить ее положение на местности
- проектное местоположение инженерного сооружения (ось трассы газопровода) с проводом спутником
- граница населенного пункта
- проектные границы публичного сервитута
- граница кадастрового квартала
- номер кадастрового квартала

44:17:052012

Примечание:

44:17:000000:202* лесной участок, ранее учтенный, границы которого не установлены согласно действующего законодательства
44:17:000000:214* лесной участок, ранее учтенный, границы которого не установлены согласно действующего законодательства

Подпись _____ И.А.Петренко

Дата «29» июня 2024 г.

(место для оттиска печати лица, составившего описание границ зоны с особыми условиями использования территорий)




ОПИСАНИЕ МЕСТОПОЛОЖЕНИЯ ГРАНИЦ ПУБЛИЧНОГО СЕРВИТУТА
для целей строительства и эксплуатации линейного объекта системы газоснабжения: "Межпоселковый газопровод ГРС Парфеньево-п.Никола-Полома Парфеньевского округа-п.Антропово Антроповского района"
(наименование объекта)

Раздел 4

Схема расположения границ публичного сервитута

ВЫНОСКА №6

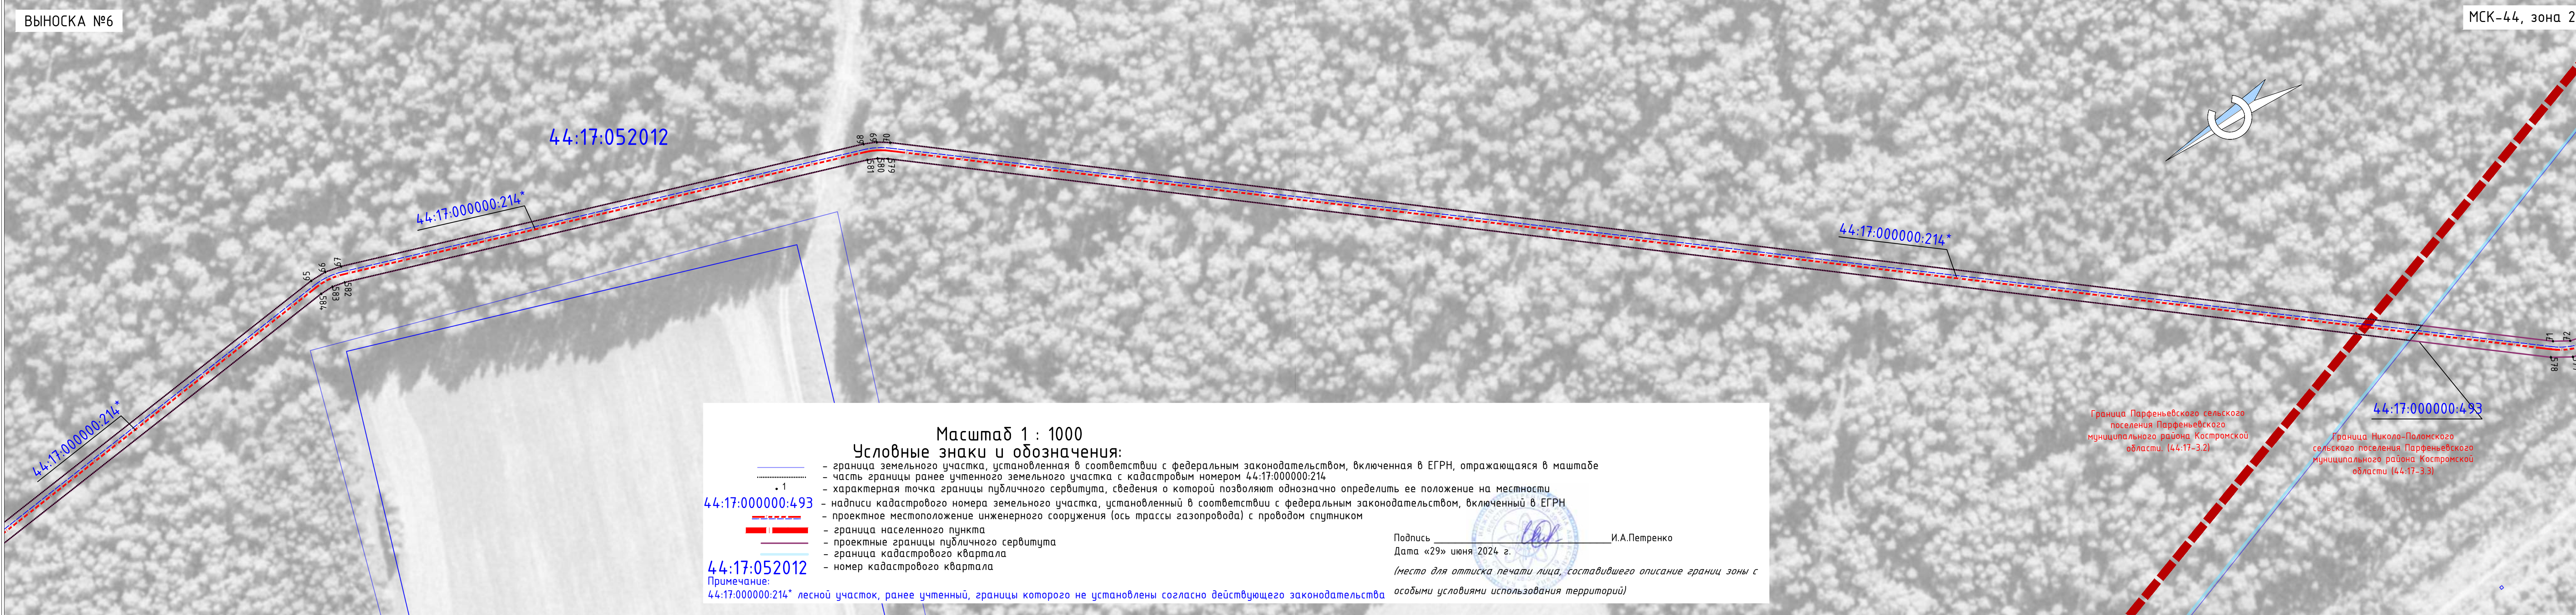МСК-44, зона 2



Масштаб 1 : 1000

Условные знаки и обозначения:

- граница земельного участка, установленная в соответствии с федеральным законодательством, включенная в ЕГРН, отражающаяся в масштабе
- часть границы ранее учтенного земельного участка с кадастровым номером 44:17:000000:214
- характеристическая точка границы публичного сервитута, сведения о которой позволяют однозначно определить ее положение на местности
- надписи кадастрового номера земельного участка, установленный в соответствии с федеральным законодательством, включенный в ЕГРН
- проектное местоположение инженерного сооружения (ось трассы газопровода) с проводом спутником
- граница населенного пункта
- проектные границы публичного сервитута
- граница кадастрового квартала
- номер кадастрового квартала

44:17:000000:493

44:17:052012


Примечание:
44:17:000000:214* лесной участок, ранее учтенный, границы которого не установлены согласно действующего законодательства

Подпись _____ И.А.Петренко
Дата «29» июня 2024 г.
(место для отпечатка печати лица, составившего описание границ зоны с особыми условиями использования территорий)

ОПИСАНИЕ МЕСТОПОЛОЖЕНИЯ ГРАНИЦ ПУБЛИЧНОГО СЕРВИТУТА
для целей строительства и эксплуатации линейного объекта системы газоснабжения: "Межпоселковый газопровод ГРС Парфеньево-п.Никола-Полома Парфеньевского округа-п.Антропово Антроповского района"
(наименование объекта)

Раздел 4

 Схема расположения границ публичного сервитута



Выноска №7

МСК-44, зона 2

Масштаб 1 : 1000

Условные знаки и обозначения:

- граница земельного участка, установленная в соответствии с федеральным законодательством, включенная в ЕГРН, отражающаяся в масштабе
- часть границы ранее учтенного земельного участка с кадастровым номером 44:17:000000:36
- характерная точка границы публичного сервитута, сведения о которой позволяют однозначно определить ее положение на местности
- надписи кадастрового номера земельного участка, установленный в соответствии с федеральным законодательством, включенный в ЕГРН
- проектное местоположение инженерного сооружения (ось трассы газопровода) с проходом спутником
- граница населенного пункта
- проектные границы публичного сервитута
- граница кадастрового квартала
- номер кадастрового квартала

44:17:000000:493

44:17:033601

Примечание:
44:17:000000:36* земельный участок, ранее учтенный, границы которого не установлены согласно действующего законодательства

Подпись _____ И.А.Петренко
Дата «29» июня 2024 г.
(место для оттиска печати лица, составившего описание границ зоны с особыми условиями использования территорий)


ОПИСАНИЕ МЕСТОПОЛОЖЕНИЯ ГРАНИЦ ПУБЛИЧНОГО СЕРВИТУТА
 для целей строительства и эксплуатации линейного объекта системы газоснабжения: "Межпоселковый газопровод ГРС Парфеньево-п.Никола-Полома Парфеньевского округа-п.Антропово Антроповского района"
 (наименование объекта)

Раздел 4

Схема расположения границ публичного сервитута

ВЫНОСКА №8

 МСК-44, зона 2



Масштаб 1 : 1000
 Условные знаки и обозначения:

- граница земельного участка, установленная в соответствии с федеральным законодательством, включенная в ЕГРН, отражающаяся в масштабе
- часть границы ранее учтенного земельного участка с кадастровым номером 44:17:000000:36
- характеристика точки границы публичного сервитута, сведения о которой позволяют однозначно определить ее положение на местности
- надписи кадастрового номера земельного участка, установленный в соответствии с федеральным законодательством, включенный в ЕГРН
- проектное местоположение инженерного сооружения (ось трассы газопровода) с проводом спутником
- граница населенного пункта
- проектные границы публичного сервитута
- граница кадастрового квартала
- номер кадастрового квартала

44:17:000000:493


44:17:031904
 Примечание:
 44:17:000000:36* земельный участок, ранее учтенный, границы которого не установлены согласно действующего законодательства

Подпись _____ И.А.Петренко
 Дата «29» июня 2024 г.
 (место для отрисовки печати лица, составившего описание границ зоны с особыми условиями использования территорий)

ОПИСАНИЕ МЕСТОПОЛОЖЕНИЯ ГРАНИЦ ПУБЛИЧНОГО СЕРВИТУТА
 для целей строительства и эксплуатации линейного объекта системы газоснабжения: "Межпоселковый газопровод ГРС Парфеньево-п.Никола-Полома Парфеньевского округа-п.Антропово Антроповского района"
 (наименование объекта)

Раздел 4

 Схема расположения границ публичного сервитута



Выноска №9

МСК-44, зона 2

44:17:032002

44:17:000000:36*

44:17:000000:501

44:17:032003

44:17:000000:501

44:17:000000:36*

44:17:000000:493

44:17:032002

44:17:000000:36*

44:17:000000:501

44:17:000000:501

44:17:000000:501

Масштаб 1 : 1000

Условные знаки и обозначения:

- граница земельного участка, установленная в соответствии с федеральным законодательством, включенная в ЕГРН, отражающаяся в масштабе
- часть границы ранее учтенного земельного участка с кадастровым номером 44:17:000000:36
- характеристика точки границы публичного сервитута, сведения о которой позволяют однозначно определить ее положение на местности
- надписи кадастрового номера земельного участка, установленный в соответствии с федеральным законодательством, включенный в ЕГРН
- проектное местоположение инженерного сооружения (ось трассы газопровода) с проводом спутником
- граница населенного пункта
- проектные границы публичного сервитута
- граница кадастрового квартала
- номер кадастрового квартала

Подпись _____ И.А.Петренко
 Дата «29» июня 2024 г.
 (место для оттиска печати лица, составившего описание границ зоны с особыми условиями использования территорий)

Примечание:
 44:17:000000:36* земельный участок, ранее учтенный, границы которого не установлены согласно действующего законодательства



ОПИСАНИЕ МЕСТОПОЛОЖЕНИЯ ГРАНИЦ ПУБЛИЧНОГО СЕРВИТУТА
 для целей строительства и эксплуатации линейного объекта системы газоснабжения: "Межпоселковый газопровод ГРС Парфеньево-п.Николо-Полома Парфеньевского округа-п.Антропово Антроповского района"
 (наименование объекта)

Раздел 4

Схема расположения границ публичного сервитута

ВЫНОСКА №11

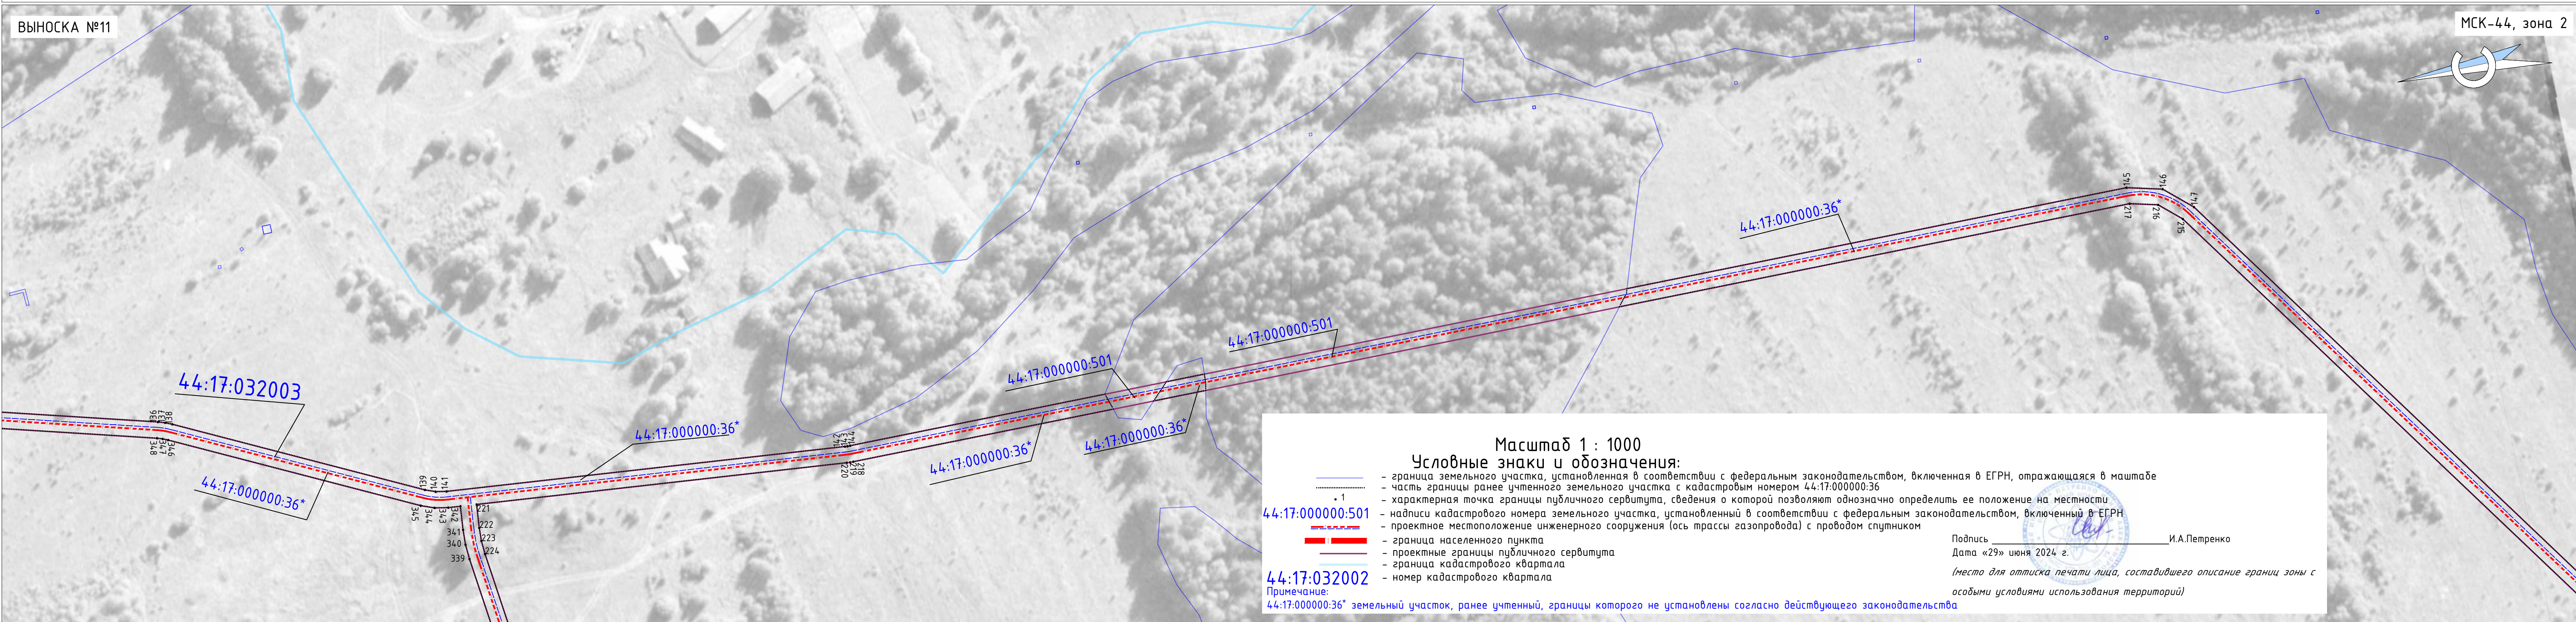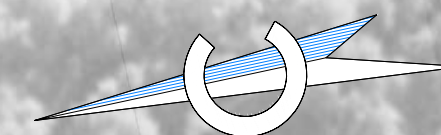
МСК-44, зона 2



ОПИСАНИЕ МЕСТОПОЛОЖЕНИЯ ГРАНИЦ ПУБЛИЧНОГО СЕРВИТУТА
 для целей строительства и эксплуатации линейного объекта системы газоснабжения: "Межпоселковый газопровод ГРС Парфеньево-п.Николо-Полома Парфеньевского округа-п.Антропово
 Антроповского района"
 (наименование объекта)

Раздел 4

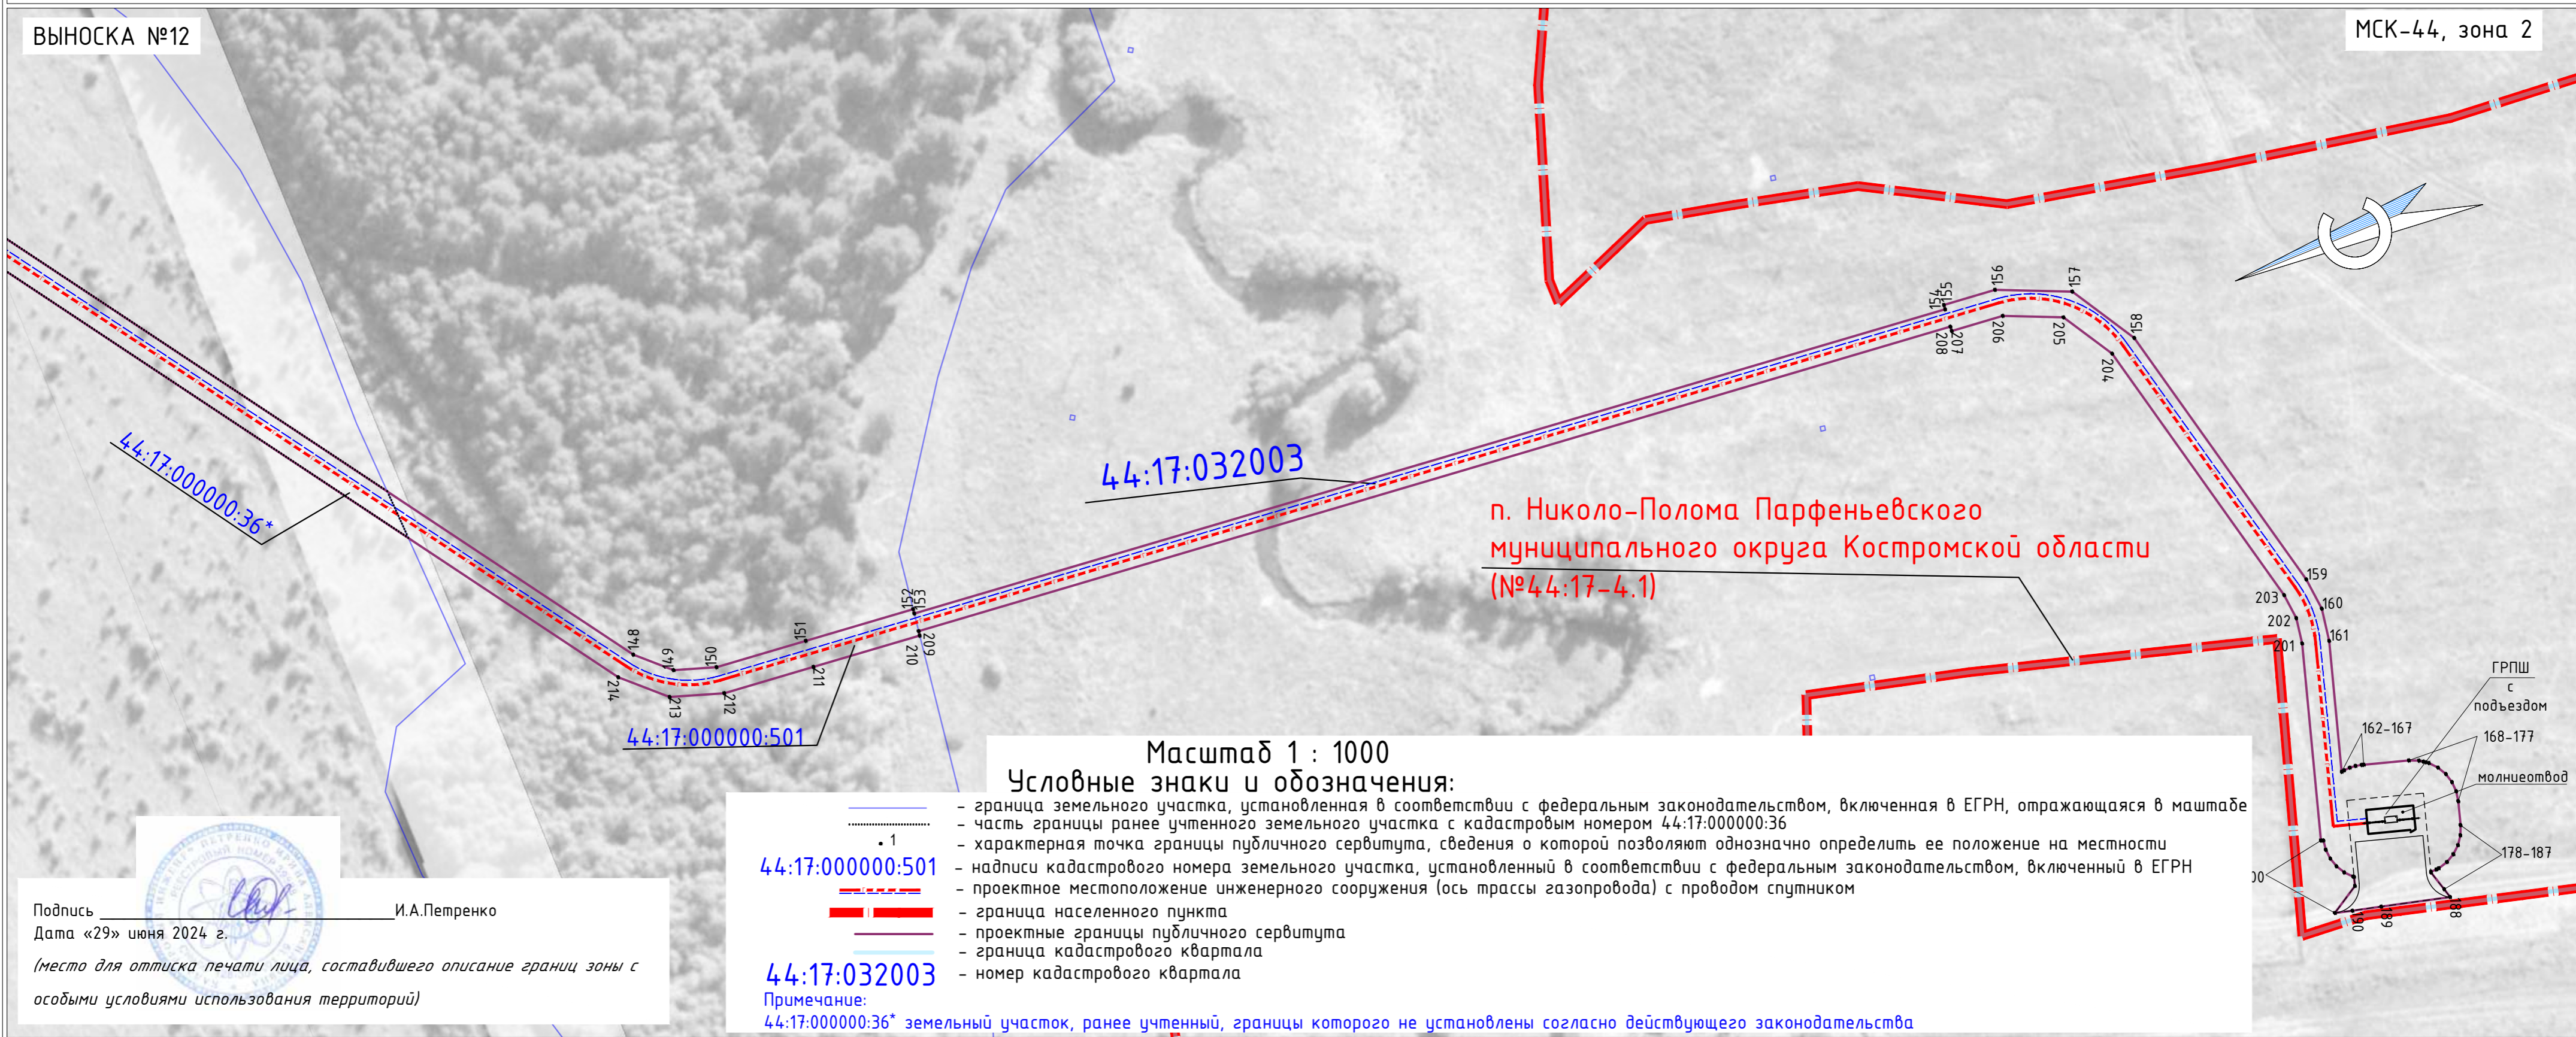Схема расположения границ публичного сервитута



Масштаб 1 : 1000

Условные знаки и обозначения:

- граница земельного участка, установленная в соответствии с федеральным законодательством, включенная в ЕГРН, отражающаяся в масштабе
- часть границы ранее учтенного земельного участка с кадастровым номером 44:17:000000:36
- характеристическая точка границы публичного сервитута, сведения о которой позволяют однозначно определить ее положение на местности
- надписи кадастрового номера земельного участка, установленный в соответствии с федеральным законодательством, включенный в ЕГРН
- проектное местоположение инженерного сооружения (ось трассы газопровода) с проводом спутником
- граница населенного пункта
- проектные границы публичного сервитута
- граница кадастрового квартала
- номер кадастрового квартала

44:17:000000:501

Примечание:

44:17:000000:36* земельный участок, ранее учтенный, границы которого не установлены согласно действующего законодательства

ВЫНОСКА №12

МСК-44, зона 2

44:17:000000:36*

44:17:032003

п. Николо-Полома Парфеньевского
 муниципального округа Костромской области
 (№44:17-4.1)

44:17:000000:501

Подпись _____ И.А.Петренко

Дата «29» июня 2024 г.

(место для оттиска печати лица, составившего описание границ зоны с особыми условиями использования территорий)



ГРПШ
 с
 подъездом
 162-167
 168-177
 молниеотвод
 178-187


ОПИСАНИЕ МЕСТОПОЛОЖЕНИЯ ГРАНИЦ ПУБЛИЧНОГО СЕРВИТУТА
для целей строительства и эксплуатации линейного объекта системы газоснабжения: "Межпоселковый газопровод ГРС Парфеньево-п.Никола-Полома Парфеньевского округа-п.Антропово Антроповского района"
(наименование объекта)

Раздел 4

Схема расположения границ публичного сервитута

ВЫНОСКА №12

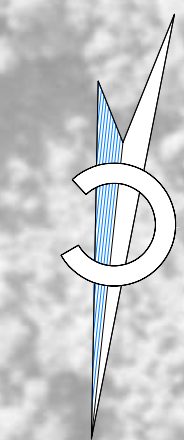МСК-44, зона 2



44:17:032003

44:17:000000:493

44:17:000000:36*

44:17:000000:501

44:17:033801

Масштаб 1 : 1000

Условные знаки и обозначения:

- граница земельного участка, установленная в соответствии с федеральным законодательством, включенная в ЕГРН, отражающаяся в масштабе
- часть границы ранее учтенного земельного участка с кадастровым номером 44:17:000000:36
- характерная точка границы публичного сервитута, сведения о которой позволяют однозначно определить ее положение на местности
- надписи кадастрового номера земельного участка, установленный в соответствии с федеральным законодательством, включенный в ЕГРН
- проектное местоположение инженерного сооружения (ось трассы газопровода) с проводом спутником
- граница населенного пункта
- проектные границы публичного сервитута
- граница кадастрового квартала
- номер кадастрового квартала

44:17:032002

Примечание:

44:17:000000:36* земельный участок, ранее учтенный, границы которого не установлены согласно действующего законодательства

Подпись _____ И.А.Петренко

Дата «29» июня 2024 г.

(место для отриски печати лица, составившего описание границ зоны с особыми условиями использования территорий)

ОПИСАНИЕ МЕСТОПОЛОЖЕНИЯ ГРАНИЦ ПУБЛИЧНОГО СЕРВИТУТА
для целей строительства и эксплуатации линейного объекта системы газоснабжения: "Межпоселковый газопровод ГРС Парфеньево-п.Николо-Полома Парфеньевского округа-п.Антропово
Антроповского района"
(наименование объекта)

Раздел 4

Схема расположения границ публичного сервитута

ВЫНОСКА №13

МСК-44, зона 2



44:17:000000:493

44:17:033801

Масштаб 1 : 1000

Условные знаки и обозначения:

- граница земельного участка, установленная в соответствии с федеральным законодательством, включенная в ЕГРН, отражающаяся в масштабе
- характеристическая точка границы публичного сервитута, сведения о которой позволяют однозначно определить ее положение на местности
- надписи кадастрового номера земельного участка, установленный в соответствии с федеральным законодательством, включенный в ЕГРН
- проектное местоположение инженерного сооружения (ось трассы газопровода) с проводом спутником
- граница населенного пункта
- проектные границы публичного сервитута
- граница кадастрового квартала
- номер кадастрового квартала

Подпись  И.А.Петренко

Дата «29» июня 2024 г.

(место для оттиска печати лица, составившего описание границ зоны с особыми условиями использования территорий)


ОПИСАНИЕ МЕСТОПОЛОЖЕНИЯ ГРАНИЦ ПУБЛИЧНОГО СЕРВИТУТА
для целей строительства и эксплуатации линейного объекта системы газоснабжения: "Межпоселковый газопровод ГРС Парфеньево-п.Никола-Полома Парфеньевского округа-п.Антропово Антроповского района"
(наименование объекта)

Раздел 4

Схема расположения границ публичного сервитута

ВЫНОСКА №14

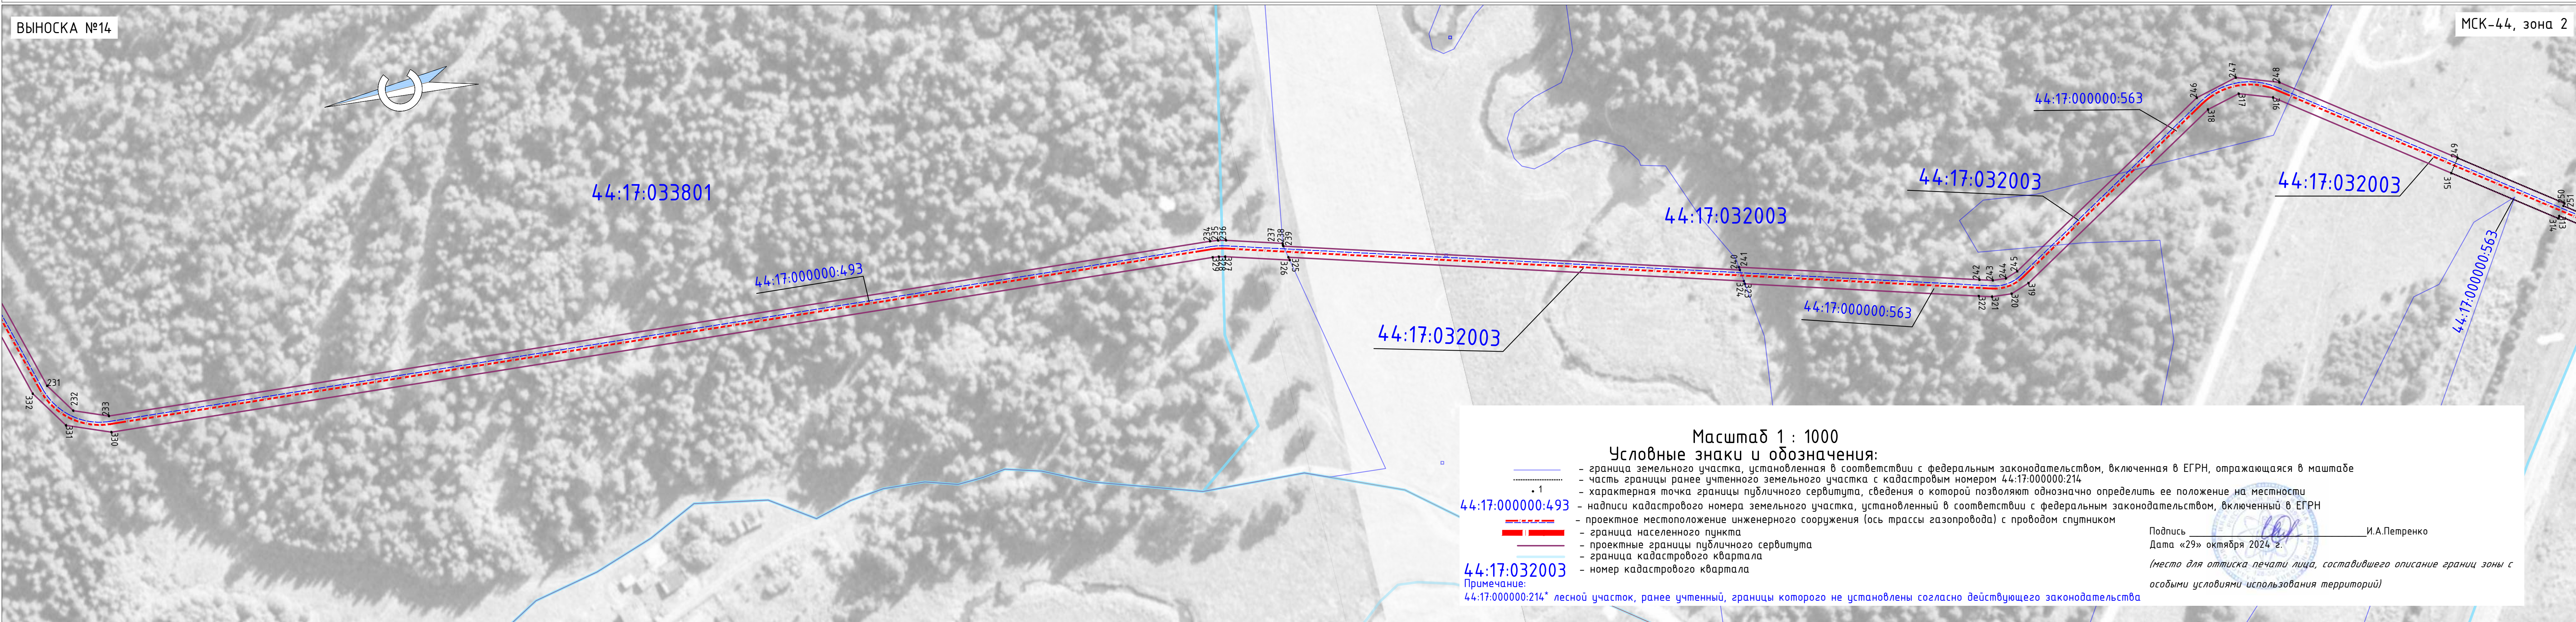МСК-44, зона 2



Масштаб 1 : 1000

Условные знаки и обозначения:

- граница земельного участка, установленная в соответствии с федеральным законодательством, включенная в ЕГРН, отражающаяся в масштабе
- часть границы ранее учтенного земельного участка с кадастровым номером 44:17:000000:214
- характерная точка границы публичного сервитута, сведения о которой позволяют однозначно определить ее положение на местности
- надписи кадастрового номера земельного участка, установленный в соответствии с федеральным законодательством, включенный в ЕГРН
- проектное местоположение инженерного сооружения (ось трассы газопровода) с проводом спутником
- граница населенного пункта
- проектные границы публичного сервитута
- граница кадастрового квартала
- номер кадастрового квартала

Примечание:
44:17:000000:214* лесной участок, ранее учтенный, границы которого не установлены согласно действующего законодательства

Подпись _____ И.А.Петренко

Дата «29» октября 2024 г.

(место для оттиска печати лица, составившего описание границ зоны с особыми условиями использования территорий)


ОПИСАНИЕ МЕСТОПОЛОЖЕНИЯ ГРАНИЦ ПУБЛИЧНОГО СЕРВИТУТА
для целей строительства и эксплуатации линейного объекта системы газоснабжения: "Межпоселковый газопровод ГРС Парфеньево-п.Николо-Полома Парфеньевского округа-п.Антропово
Антроповского района"
(наименование объекта)

Раздел 4

Схема расположения границ публичного сервитута

ВЫНОСКА №15

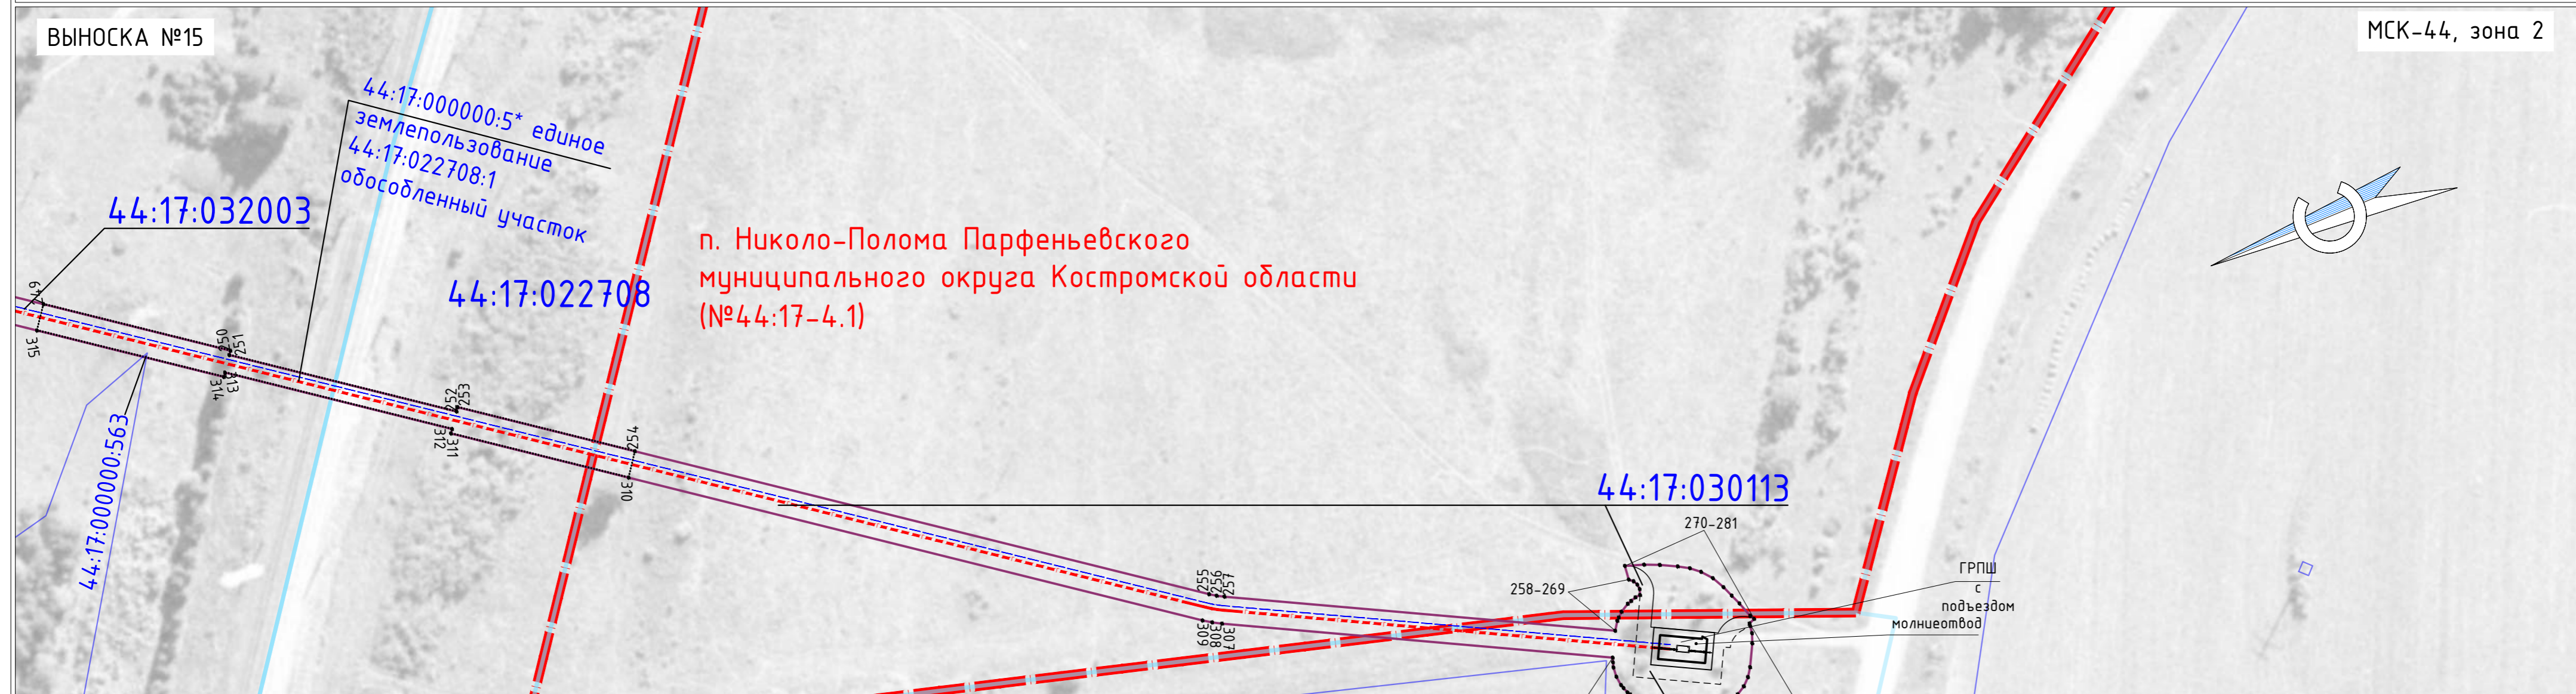МСК-44, зона 2



Масштаб 1 : 1000

Условные знаки и обозначения:

- граница земельного участка, установленная в соответствии с федеральным законодательством, включенная в ЕГРН, отражающаяся в масштабе
- часть границы ранее учтенного земельного участка с кадастровым номером 44:17:000000:5 (единое землепользование)
- характерная точка границы публичного сервитута, сведения о которой позволяют однозначно определить ее положение на местности
- проектное местоположение инженерного сооружения (ось трассы газопровода) с проводом спутником
- граница населенного пункта
- проектные границы публичного сервитута
- граница кадастрового квартала
- номер кадастрового квартала

44:17:032003

Примечание:

44:17:000000:5* земельный участок-единое землепользование, ранее учтенный, границы которого не установлены согласно действующего законодательства

44:17:030113

44:17:022708

ГРПШ
с
подъездом
молниеотвод



Подпись _____ И.А.Петренко


Дата «29» октября 2024 г.

(место для оттиска печати лица, составившего описание границ зоны с особыми условиями использования территорий)

ОПИСАНИЕ МЕСТОПОЛОЖЕНИЯ ГРАНИЦ ПУБЛИЧНОГО СЕРВИТУТА
 для целей строительства и эксплуатации линейного объекта системы газоснабжения: "Межпоселковый газопровод ГРС Парфеньево-п.Никола-Полома Парфеньевского округа-п.Антропово Антроповского района"
 (наименование объекта)

Раздел 4

 Схема расположения границ публичного сервитута



Масштаб 1 : 1000
 Условные знаки и обозначения:

- граница земельного участка, установленная в соответствии с федеральным законодательством, включенная в ЕГРН, отражающаяся в масштабе
- часть границы ранее учтенного земельного участка с кадастровым номером 44:17:000000:36
- характеристическая точка границы публичного сервитута, сведения о которой позволяют однозначно определить ее положение на местности
- надписи кадастрового номера земельного участка, установленный в соответствии с федеральным законодательством, включенный в ЕГРН
- проектное местоположение инженерного сооружения (ось трассы газопровода) с проводом спутником
- граница населенного пункта
- проектные границы публичного сервитута
- граница кадастрового квартала
- номер кадастрового квартала

44:17:000000:501

44:17:031903


Примечание:
 44:17:000000:36* земельный участок, ранее учтенный, границы которого не установлены согласно действующего законодательства

Подпись _____ И.А.Петренко
 Дата «29» июня 2024 г.
 (место для отписки печати лица, составившего описание границ зоны с особыми условиями использования территорий)

ОПИСАНИЕ МЕСТОПОЛОЖЕНИЯ ГРАНИЦ ПУБЛИЧНОГО СЕРВИТУТА
 для целей строительства и эксплуатации линейного объекта системы газоснабжения: "Межпоселковый газопровод ГРС Парфеньево-п.Никола-Полома Парфеньевского округа-п.Антропово Антроповского района"
 (наименование объекта)

Раздел 4

 Схема расположения границ публичного сервитута




ОПИСАНИЕ МЕСТОПОЛОЖЕНИЯ ГРАНИЦ ПУБЛИЧНОГО СЕРВИТУТА
для целей строительства и эксплуатации линейного объекта системы газоснабжения: "Межпоселковый газопровод ГРС Парфеньево-п.Никола-Полома Парфеньевского округа-п.Антропово Антроповского района"
(наименование объекта)

Раздел 4

Схема расположения границ публичного сервитута

ВЫНОСКА №18

 МСК-44, зона 2



Масштаб 1 : 1000

Условные знаки и обозначения:

- граница земельного участка, установленная в соответствии с федеральным законодательством, включенная в ЕГРН, отражающаяся в масштабе
- надписи кадастрового номера земельного участка, установленный в соответствии с федеральным законодательством, включенный в ЕГРН
- характерная точка границы публичного сервитута, сведения о которой позволяют однозначно определить ее положение на местности
- проектное местоположение инженерного сооружения (ось трассы газопровода) с проводом спутником
- граница населенного пункта
- проектные границы публичного сервитута
- граница кадастрового квартала
- номер кадастрового квартала

44:17:000000.560

44:17:033701

44:17:023301

44:17:033701

44:17:033701

44:17:000000.560

Подпись _____ И.А.Петренко
Дата «29» июня 2024 г.
(место для оттиска печати лица, составившего описание границ зоны с особыми условиями использования территорий)

ОПИСАНИЕ МЕСТОПОЛОЖЕНИЯ ГРАНИЦ ПУБЛИЧНОГО СЕРВИТУТА
для целей строительства и эксплуатации линейного объекта системы газоснабжения: "Межпоселковый газопровод ГРС Парфеньево-п.Никола-Полома Парфеньевского округа-п.Антропово Антроповского района"
(наименование объекта)

Раздел 4

Схема расположения границ публичного сервитута

 
ВЫНОСКА №19

МСК-44, зона 2

Условные знаки и обозначения:

- граница земельного участка, установленная в соответствии с федеральным законодательством, включенная в ЕГРН, отражающаяся в масштабе
- 1 — характеристическая точка границы публичного сервитута, сведения о которой позволяют однозначно определить ее положение на местности
- 44:17:000000:493 — надписи кадастрового номера земельного участка, установленный в соответствии с федеральным законодательством, включенный в ЕГРН
- проектное местоположение инженерного сооружения (ось трассы газопровода) с проводом спутником
- граница населенного пункта
- проектные границы публичного сервитута
- граница кадастрового квартала
- 44:17:023301 — номер кадастрового квартала

Подпись _____ И.А.Петренко
Дата «29» июня 2024 г.
(место для отпечатка печати лица, составившего описание границ зоны с особыми условиями использования территорий)



ОПИСАНИЕ МЕСТОПОЛОЖЕНИЯ ГРАНИЦ ПУБЛИЧНОГО СЕРВИТУТА
для целей строительства и эксплуатации линейного объекта системы газоснабжения: "Межпоселковый газопровод ГРС Парфеньево-п.Никола-Полома Парфеньевского округа-п.Антропово Антроповского района"
(наименование объекта)

Раздел 4

Схема расположения границ публичного сервитута

ВЫНОСКА №20

 
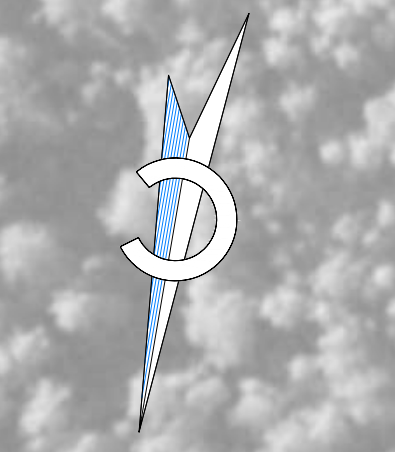
МСК-44, зона 2

Условные знаки и обозначения:

- граница земельного участка, установленная в соответствии с федеральным законодательством, включенная в ЕГРН, отражающаяся в масштабе
- часть границы ранее учтенного земельного участка с кадастровым номером 44:17:000000:214
- 1 — характерная точка границы публичного сервитута, сведения о которой позволяют однозначно определить ее положение на местности
- 44:17:000000:493 — надписи кадастрового номера земельного участка, установленный в соответствии с федеральным законодательством, включенный в ЕГРН
- проектное местоположение инженерного сооружения (ось трассы газопровода) с проводом спутником
- граница населенного пункта
- проектные границы публичного сервитута
- граница кадастрового квартала
- 44:17:022806 — номер кадастрового квартала

Примечание:
44:17:000000:214* лесной участок, ранее учтенный, границы которого не установлены согласно действующего законодательства

Подпись _____ И.А.Петренко
Дата «29» октября 2024 г.
(место для оттиска печати лица, составившего описание границ зоны с особыми условиями использования территорий)



Масштаб 1 : 1000

44:17:022806

ОПИСАНИЕ МЕСТОПОЛОЖЕНИЯ ГРАНИЦ ПУБЛИЧНОГО СЕРВИТУТА
 для целей строительства и эксплуатации линейного объекта системы газоснабжения: "Межпоселковый газопровод ГРС Парфеньево-п.Никола-Полома Парфеньевского округа-п.Антропово Антроповского района"
 (наименование объекта)

Раздел 4

Схема расположения границ публичного сервитута

ВЫНОСКА №21

МСК-44, зона 2

Условные знаки и обозначения:

 
- граница земельного участка, установленная в соответствии с федеральным законодательством, включенная в ЕГРН, отражающаяся в масштабе
- часть границы ранее учтенного земельного участка с кадастровым номером 44:17:000000:214
- характеристическая точка границы публичного сервитута, сведения о которой позволяют однозначно определить ее положение на местности
- надписи кадастрового номера земельного участка, установленный в соответствии с федеральным законодательством, включенный в ЕГРН
- проектное местоположение инженерного сооружения (ось трассы газопровода) с проводом спутником
- граница населенного пункта
- граница муниципального образования
- граница муниципального района, округа
- проектные границы публичного сервитута
- граница кадастрового квартала
- номер кадастрового квартала

44:17:000000:505

44:17:023101

Примечание:
 44:17:000000:214* лесной участок, ранее учтенный, границы которого не установлены согласно действующего законодательства

Подпись _____ И.А.Петренко
 Дата «29» октября 2024 г.
 (место для отпечатка печати лица, составившего описание границ зоны с особыми условиями использования территорий)



Масштаб 1 : 1000

**График выполнения работ при строительстве и эксплуатации объекта
«Межпоселковый газопровод ГРС Парфеньево-п. Николо-Полома Парфеньевского
округа-п. Антропово Антроповского района»**

Виды работ	Срок
<p>Строительно-монтажные работы по объекту «Межпоселковый газопровод ГРС Парфеньево-п. Николо-Полома Парфеньевского округа-п. Антропово Антроповского района» Срок, в течение которого использование земельного участка (его части) и (или) расположенного на нем объекта недвижимости в соответствии с их разрешенным использованием будет невозможно или существенно затруднено в связи с осуществлением деятельности, для обеспечения которой устанавливается публичный сервитут (при возникновении таких обстоятельств) - 11 месяцев.</p>	2024-2073
<p>Эксплуатация объекта «Межпоселковый газопровод ГРС Парфеньево-п. Николо-Полома Парфеньевского округа-п. Антропово Антроповского района»</p>	